

ДИЗАЙН ИНТЕРЬЕРА

Актóвый зал Гимназии №26

Рабочие чертежи

Исполнитель: Шакирзянова Ю. В.


тел: +7 927 454 76 22

Заказчик: _____

2025 г.

СОДЕРЖАНИЕ

<i>№</i>	<i>Наименование страницы</i>	<i>№</i>	<i>Наименование страницы</i>
1	Содержание	22	
2	План обмера	23	
3	План демонтажа	24	
4	План расстановки мебели	25	
5	План монтажа конструкций	26	
6	Развертка конструкций сцены и подиума	27	
7	Развертка конструкций сцены и окон с конструкциями		
8	Развертка конструкций из ЛДСП на стенах		
9	Развертка конструкций из ЛДСП на стенах		
10	План конструкций потолка		
11	План потолка		
12	План реечного потолка		
13	План привязки электропроводов для освещения		
14	План привязки электропроводов для подключения оборудования и розеток		
15	План пола		
16	План отделки стен		
17	Развертки стен		
18	Развертки стен		
19	Развертки стен		
20			
21			

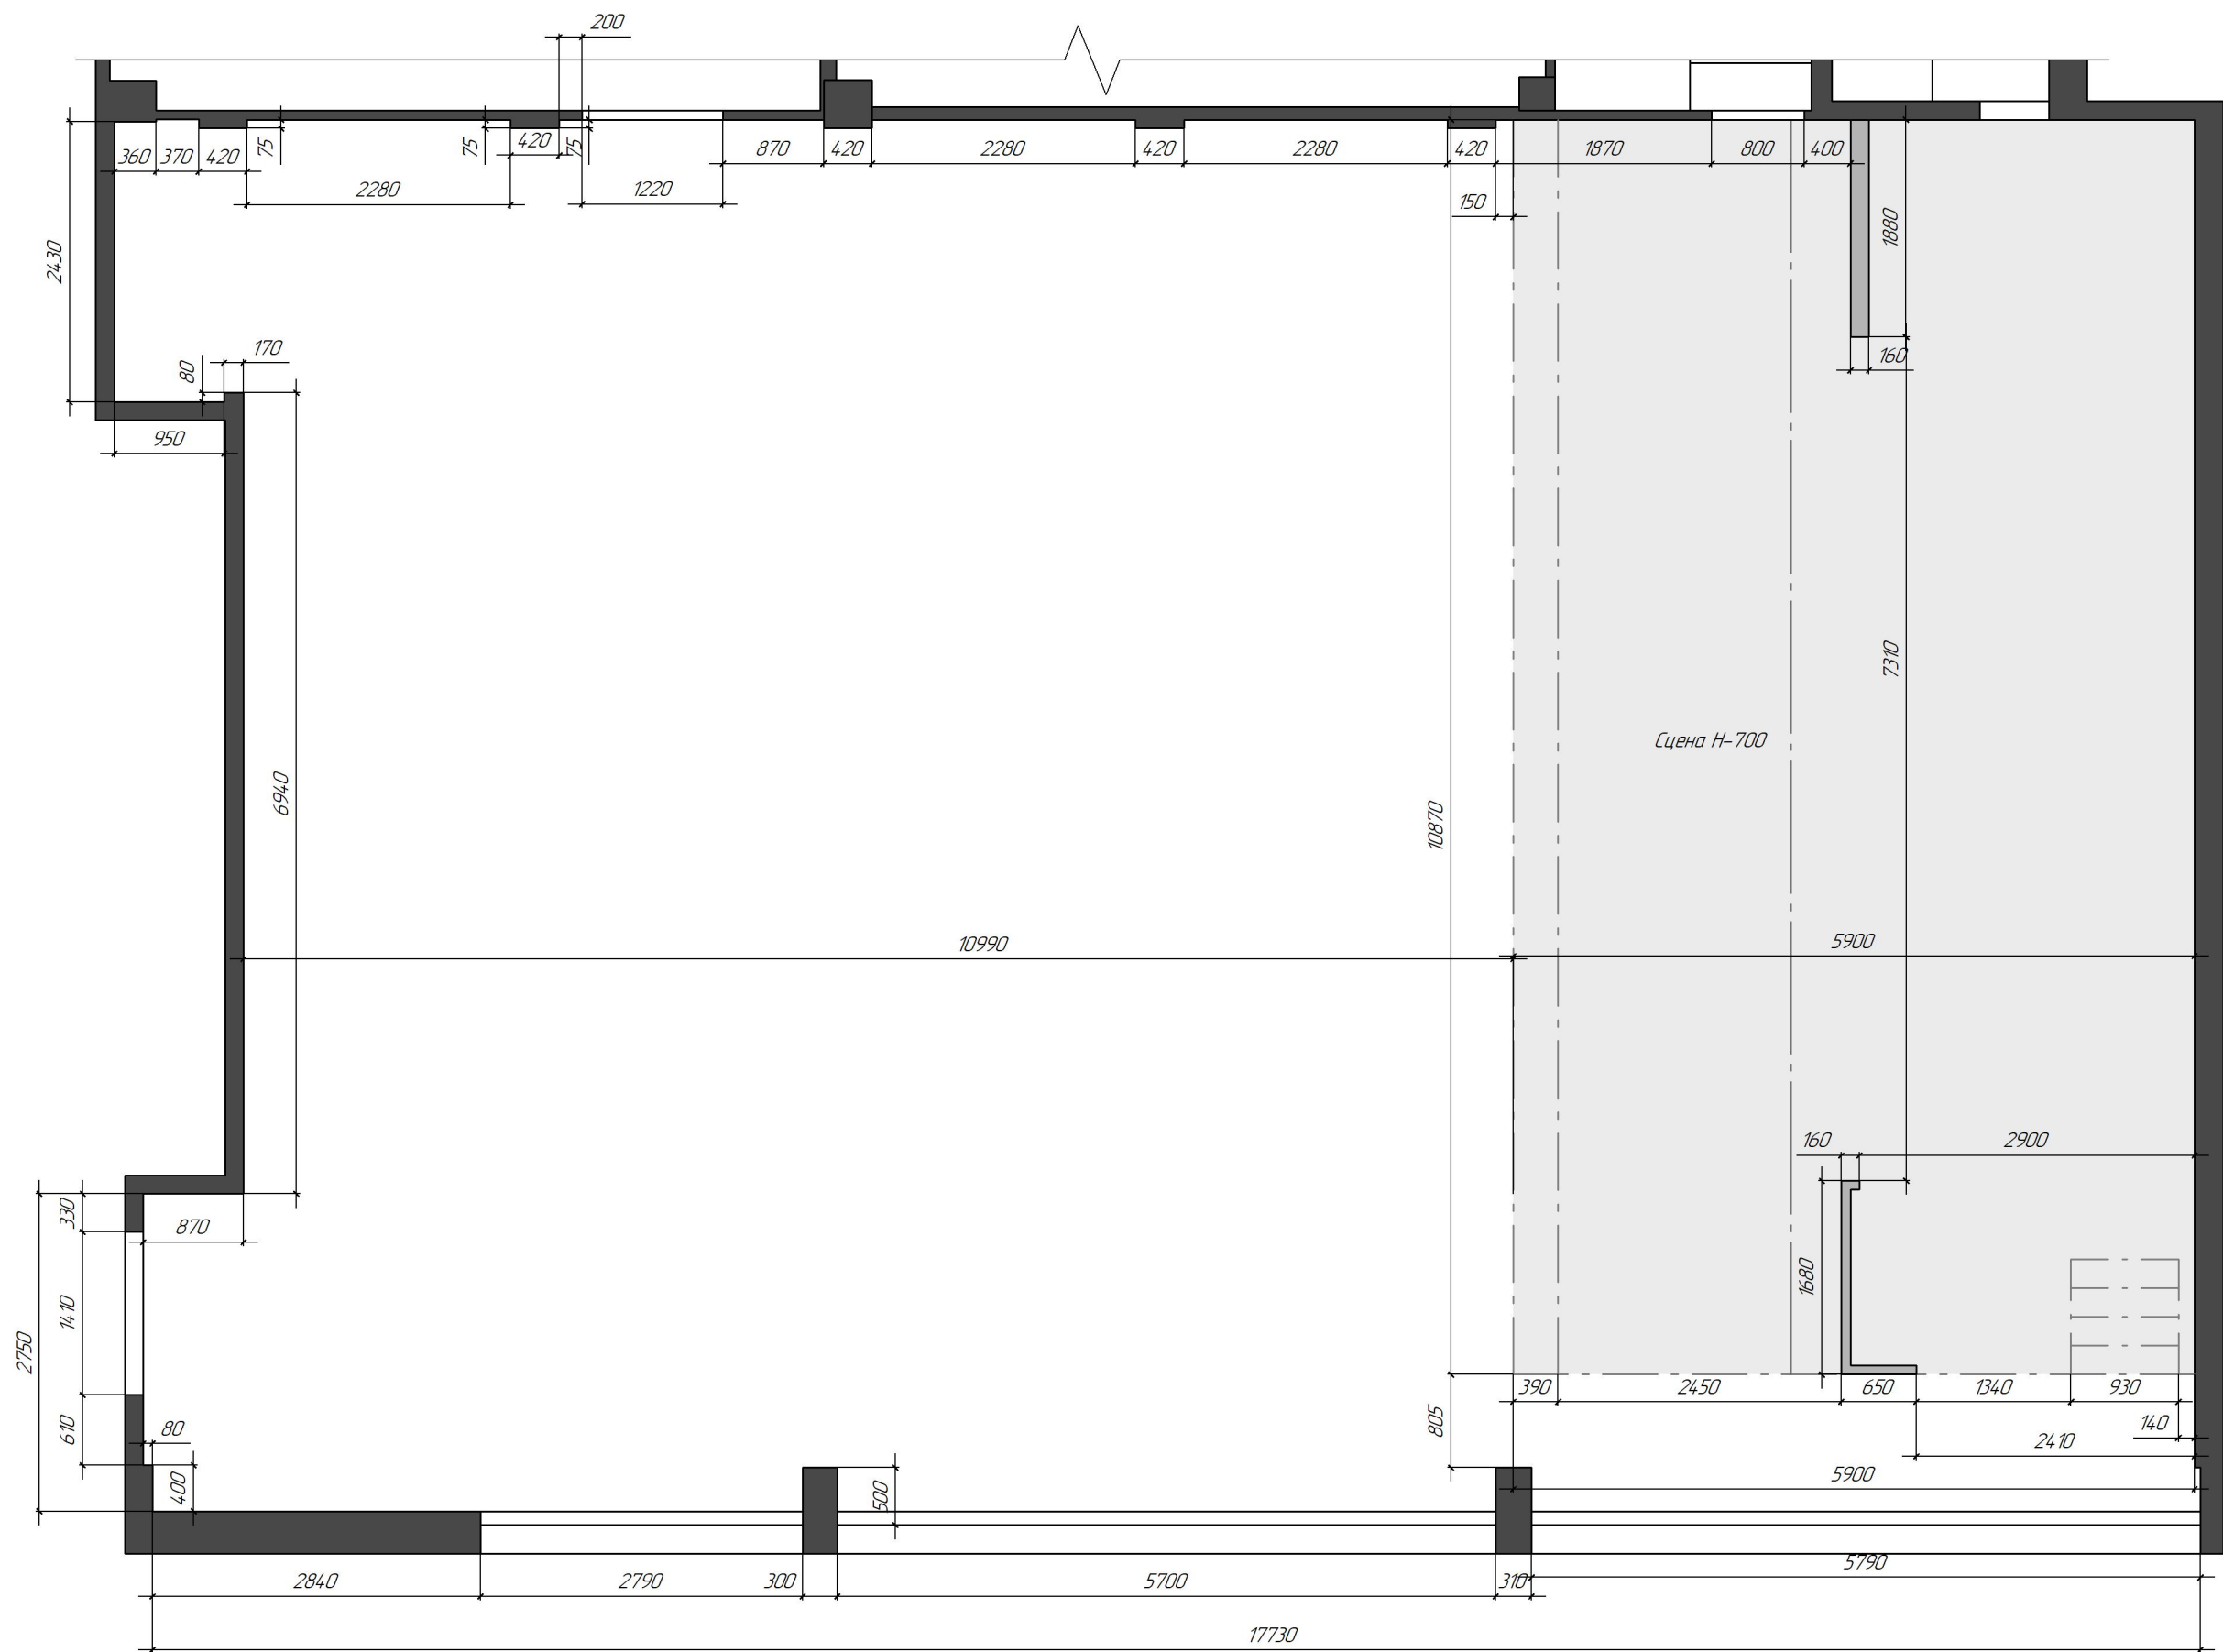


Актóвый зал, Гимназия 26					
Дизайнер	Шакирзянова Ю. В.	Дата	Подпись	Лист 2	Студия интерьера
				План обмера	+7 927 454 76 22




Акт ов ый зал, Гимназия 26					
		Дата,	Подпись	Лист 3	Студия интерьера
Дизайнер	Шакирзянова Ю. В.			План демонтажа	+7 927 454 76 22

Согласовано _____

Размеры на чертеже могут отличаться от фактических размеров

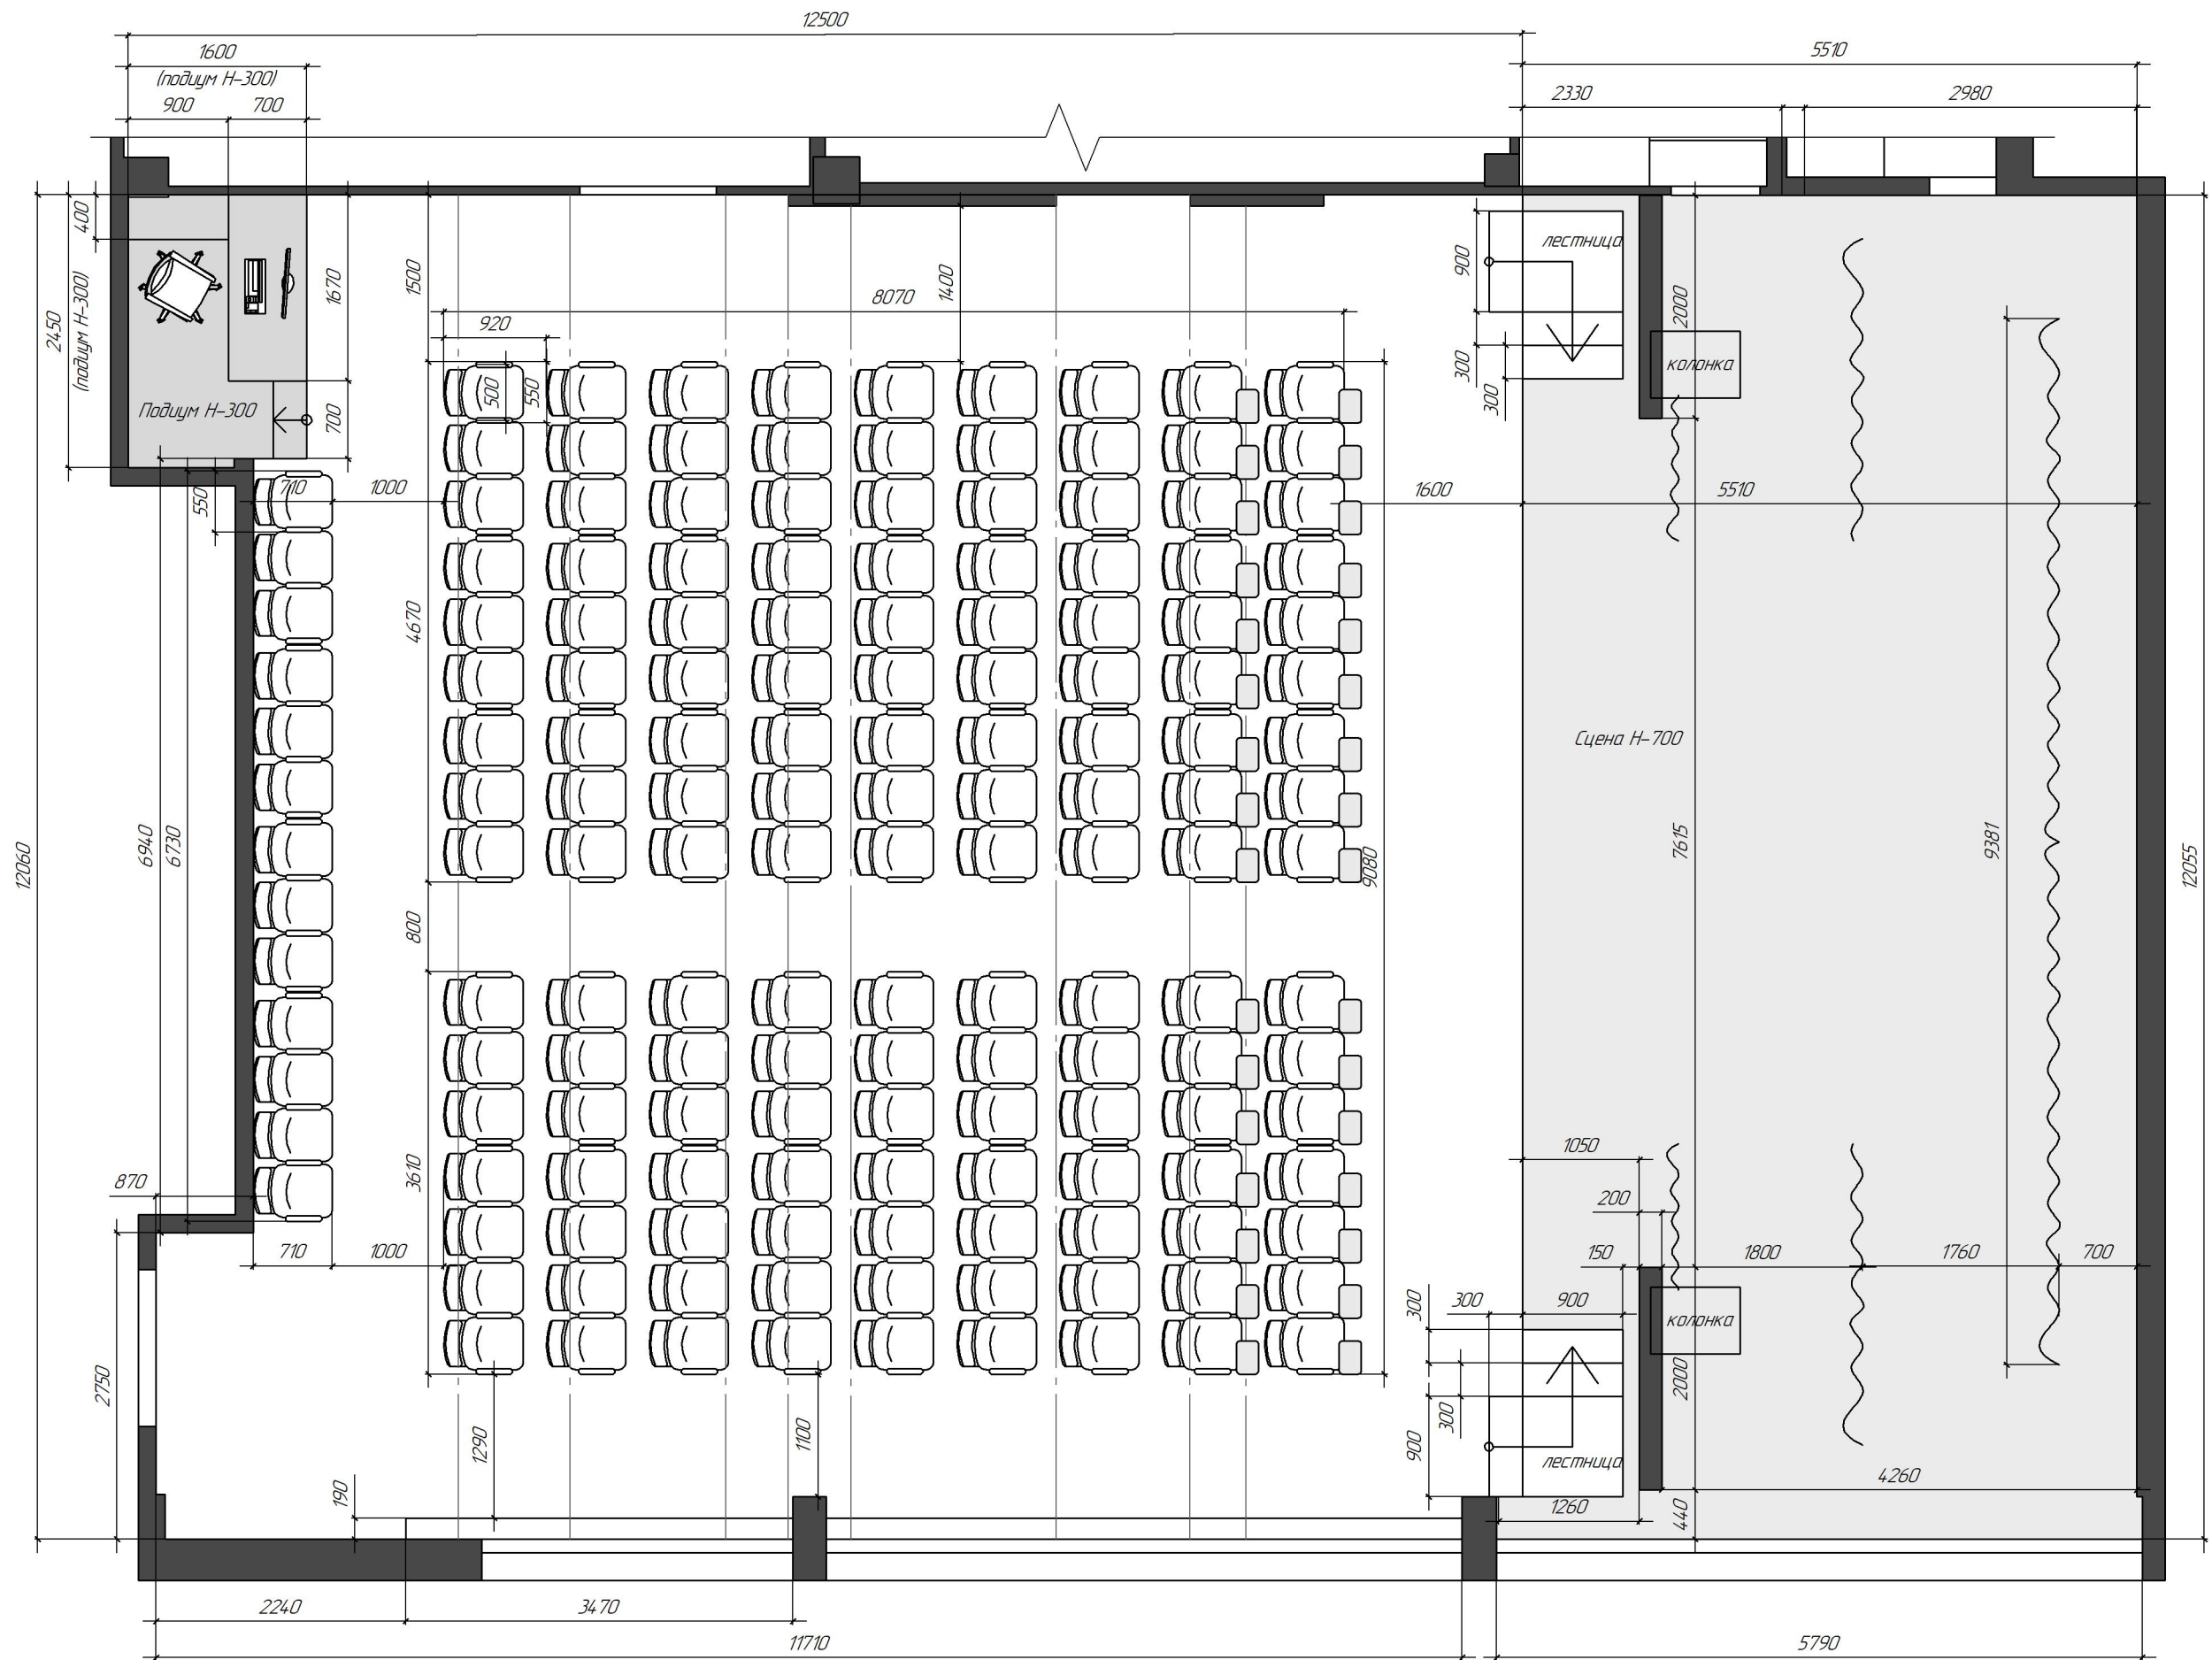

Актальный зал, Гимназия 26					
Дизайнер	Шакирзянова Ю. В.	Дата	Подпись	Лист 4	Студия интерьера
				План расстановки мебели и другого конструктива	+7 927 454 76 22

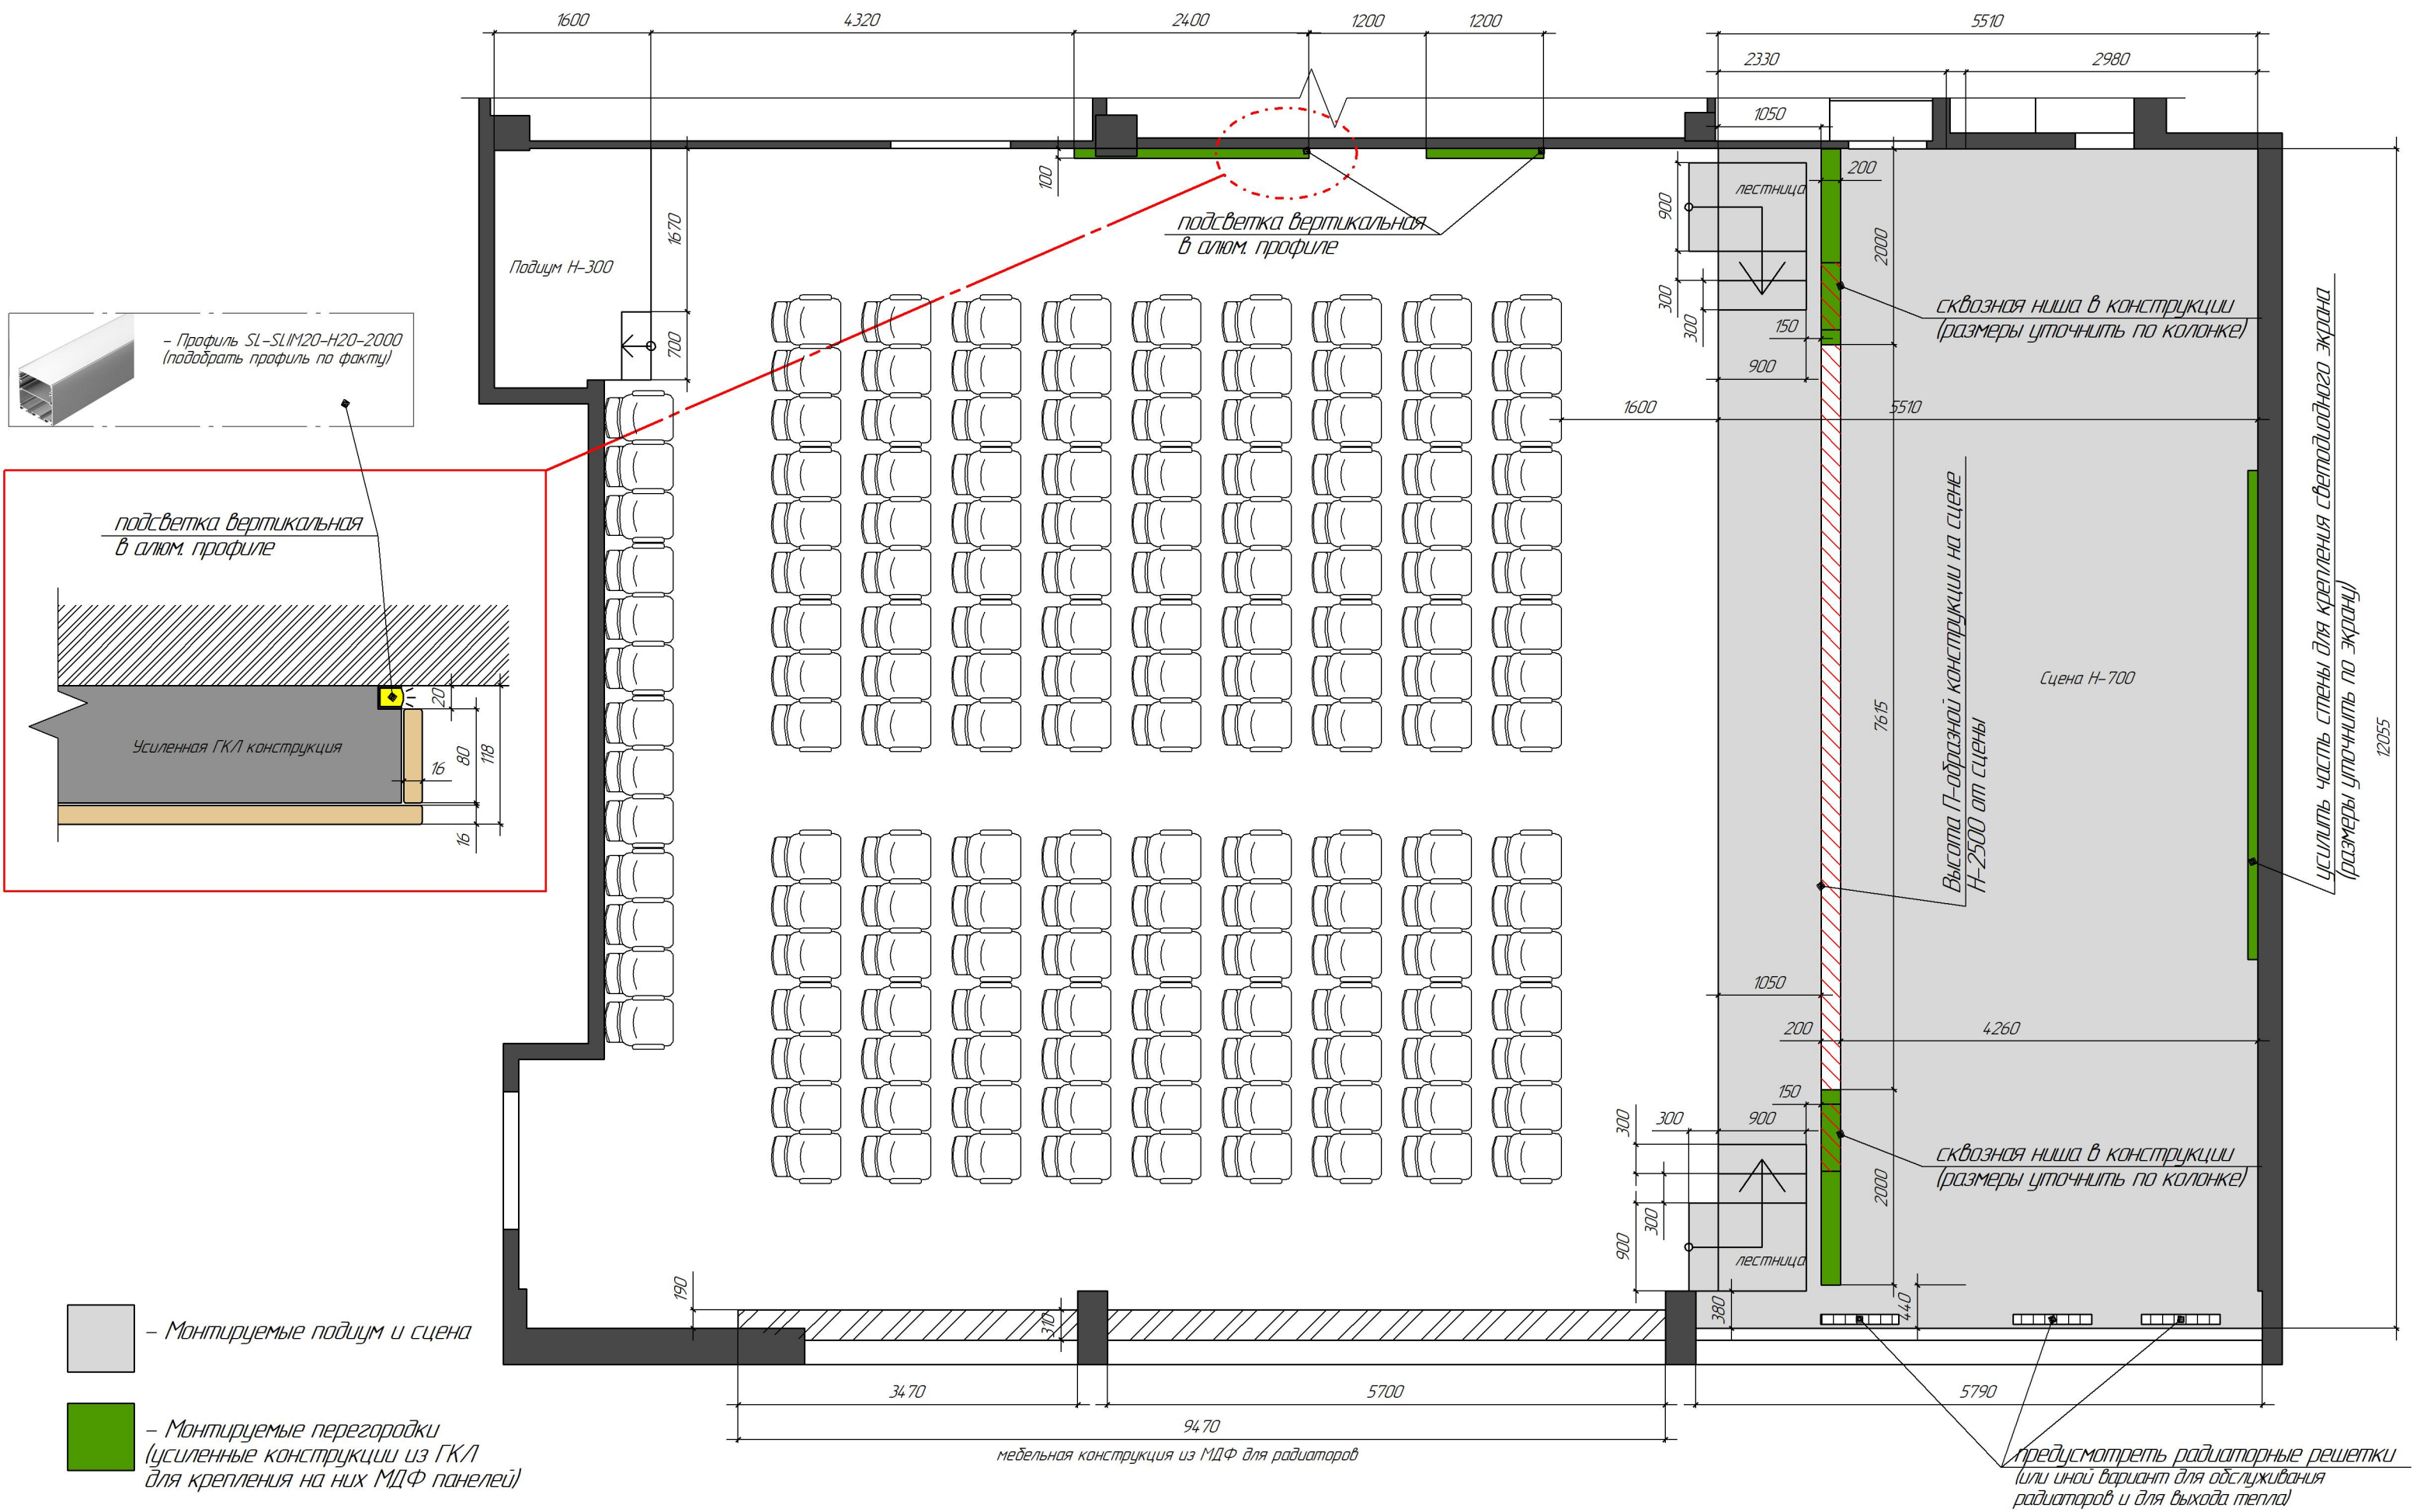

Развертки конструкций даны на листах 5-8


Актальный зал, Гимназия 26				
Дизайнер	Шакирзянова Ю. В.	Дата	Подпись	Лист 5
				План монтажа конструкций
				Студия интерьера
				+7 927 454 76 22

Конструкция сцены


усилить часть стены для крепления светодиодного экрана
(размеры уточнить по экрану)

конструкция под облицовку
ЛДСП панелями

Подиум для звукооператора

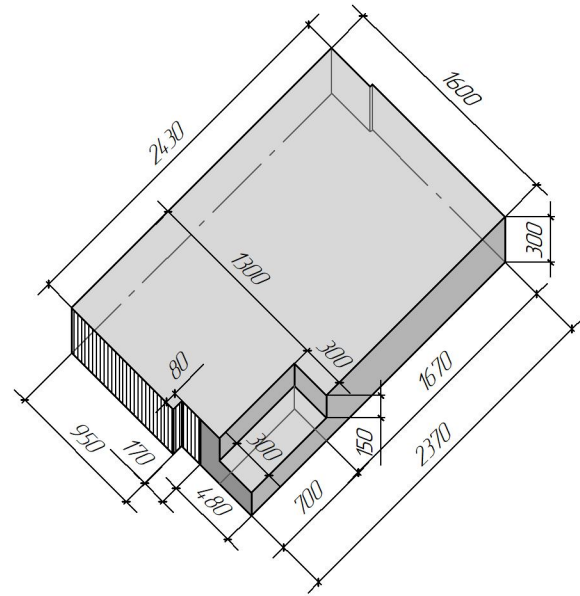

подиум для звукооператора

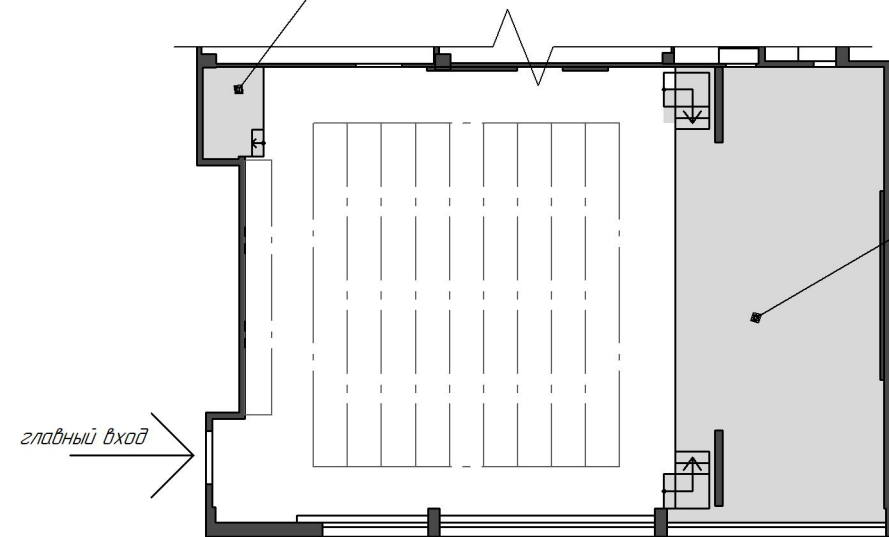


сцена

сквозная ниша в конструкции
(размеры уточнить по колонке)

конструкция привязана к ширине столба

предусмотреть радиаторные решетки
(или иной вариант для обслуживания
радиаторов и для выхода тепла)

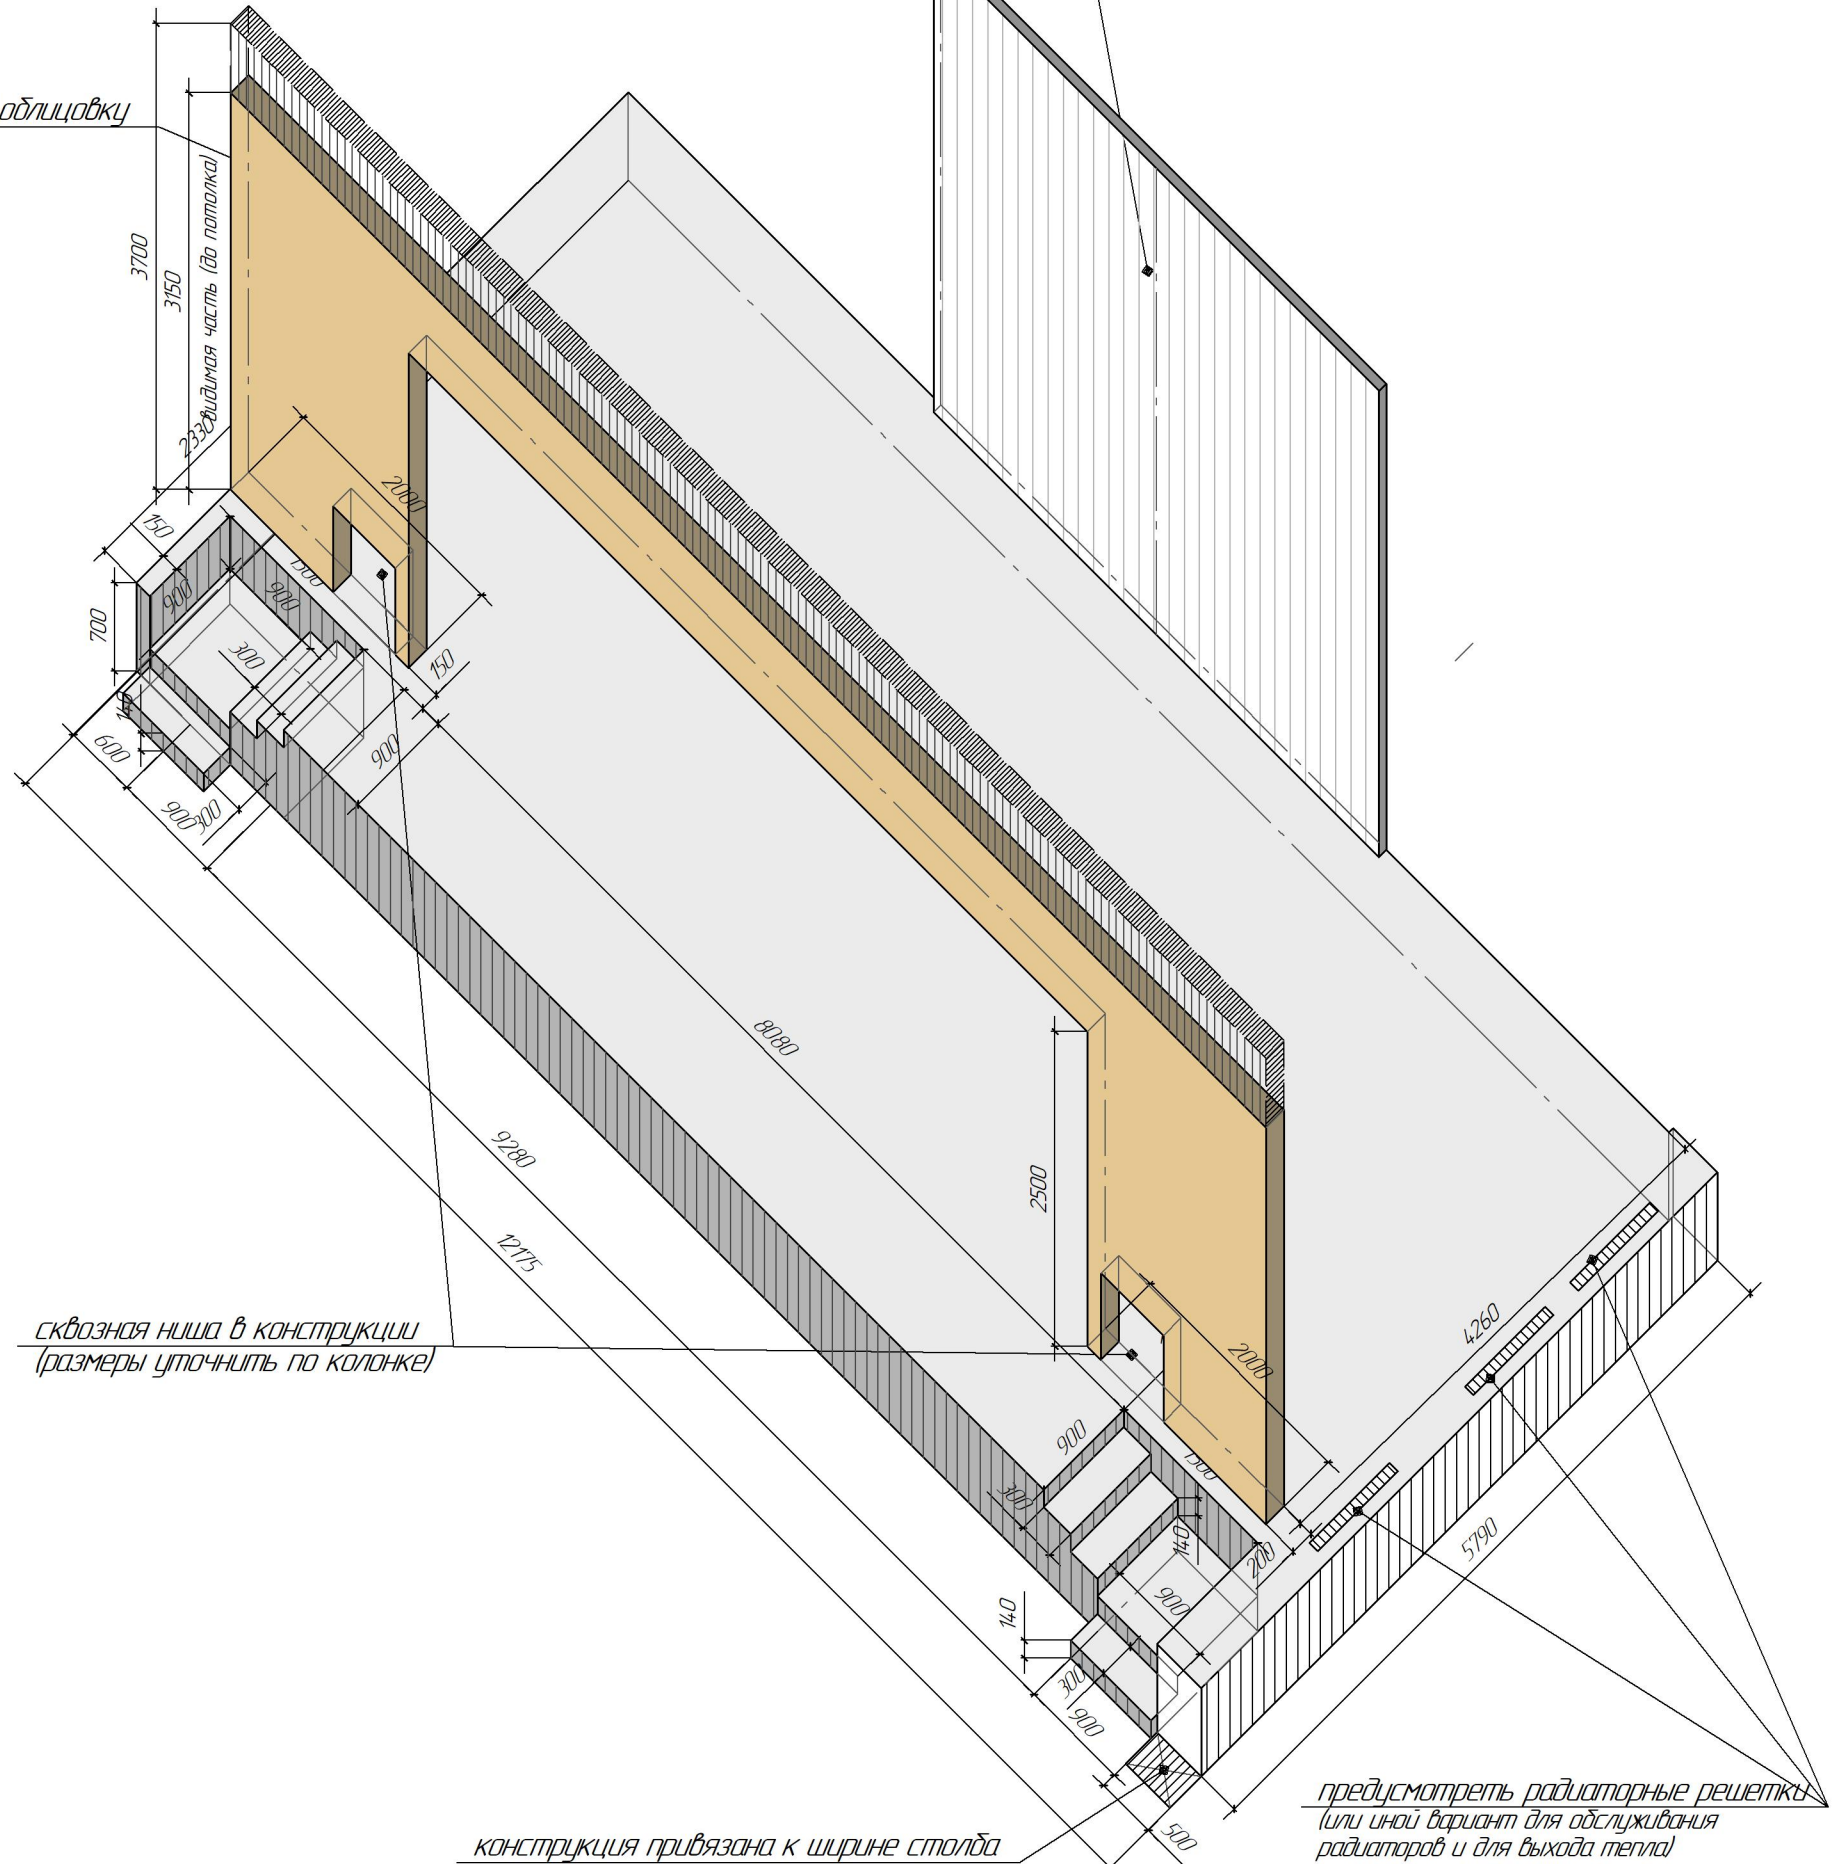

Актальный зал, Гимназия 26				
Дизайнер	Шакирьянова Ю. В.	Дата	Подпись	Лист 6
Развертка конструкций сцены и подиума				Студия интерьера +7 927 454 76 22

усилить часть стены для крепления светодиодного экрана
(размеры уточнить по экрану)

конструкция подшторника

линия чистового потолка




мебельная часть
конструкции из МДФ под радиаторы
(подоконник оконный пластиковый)

сквозная ниша в конструкции
(размеры уточнить по колонке)

Размеры на чертеже могут
отличаться от фактических размеров

Согласовано _____


Актный зал, Гимназия 26					
		Дата	Подпись	Лист 7	Студия интерьера
Дизайнер	Шакирьянова Ю. В.			Развертка конструкций сцены и окон с конструкциями	+7 927 454 76 22

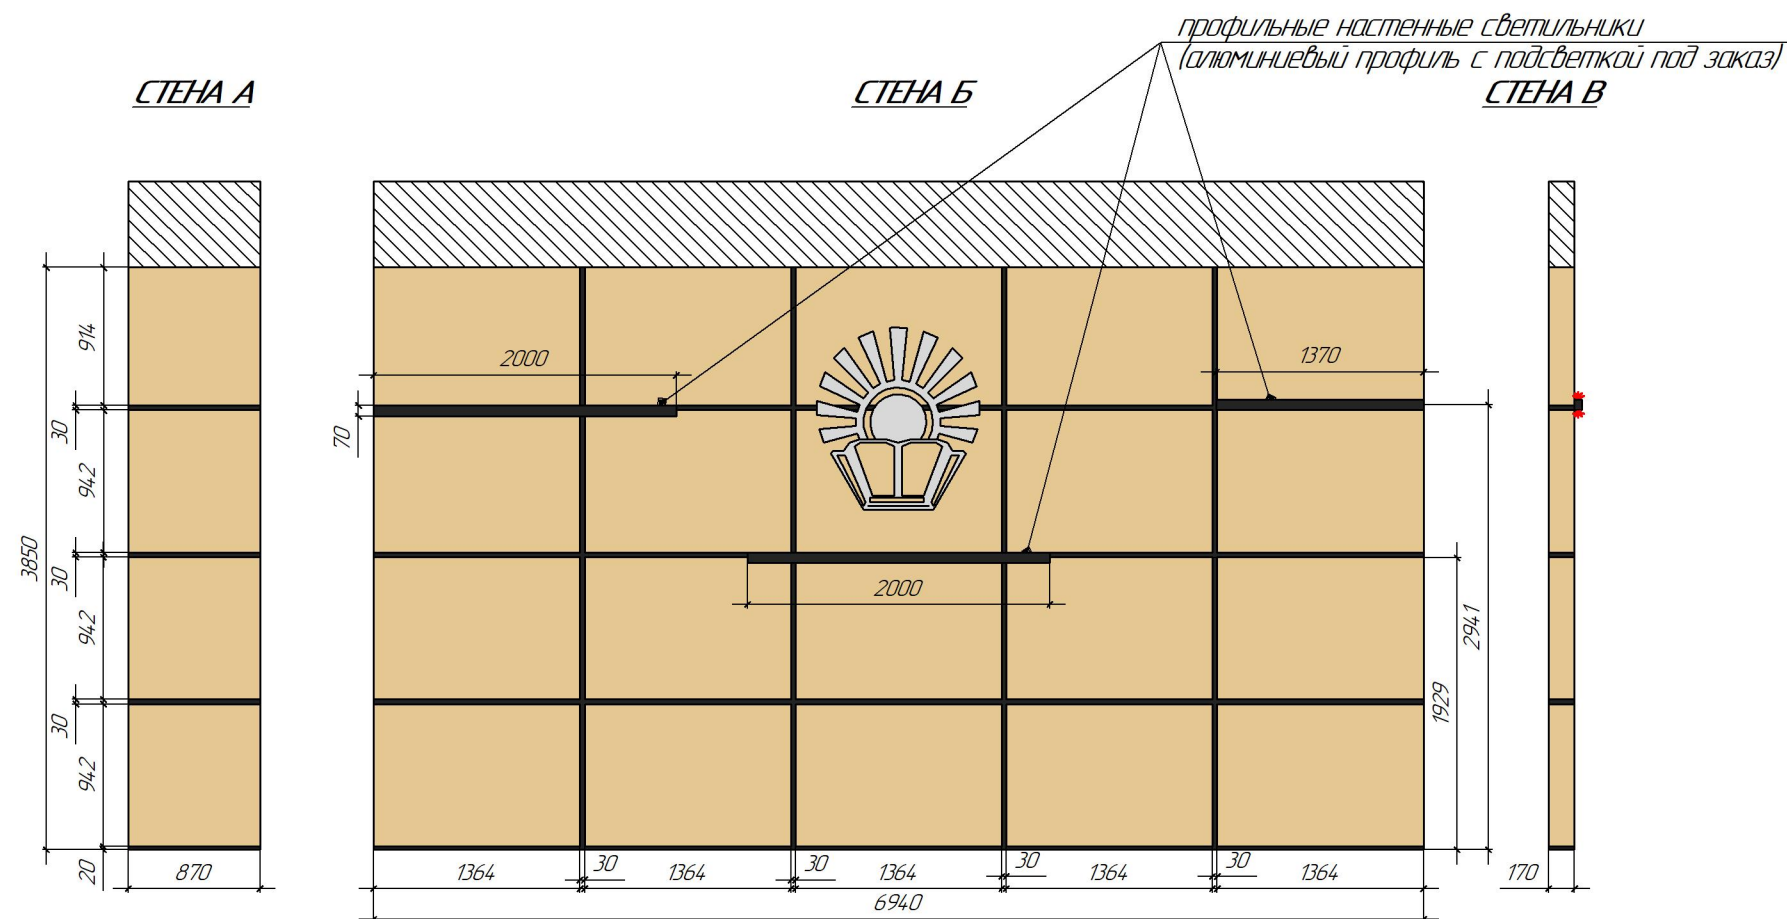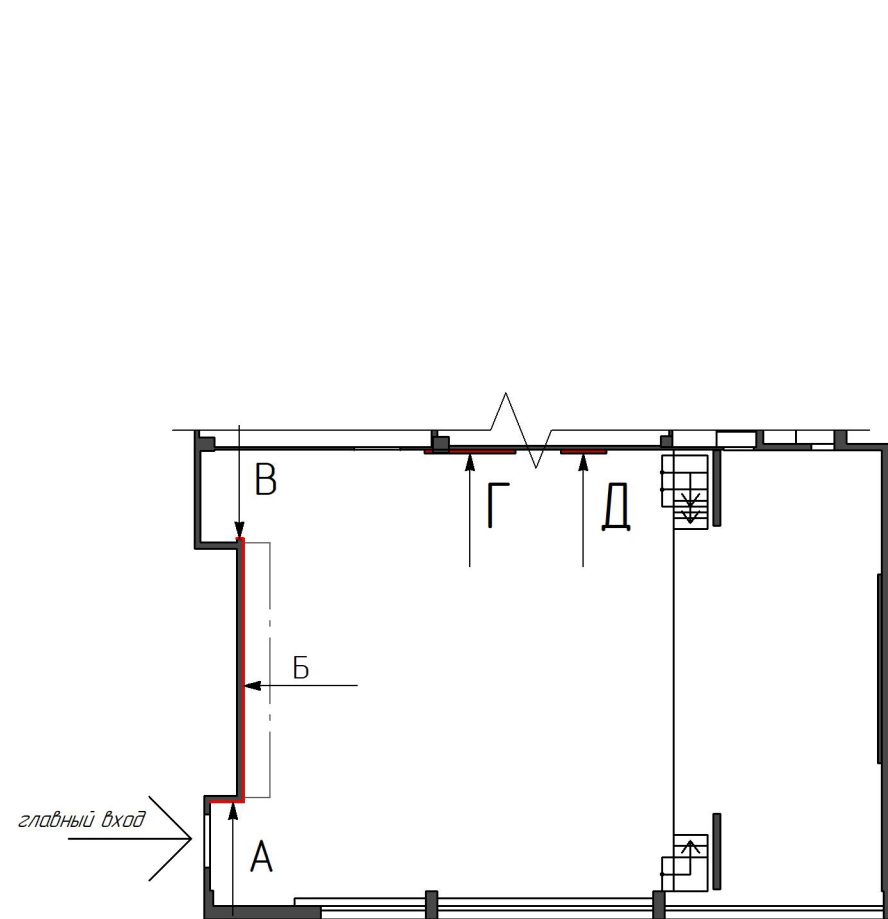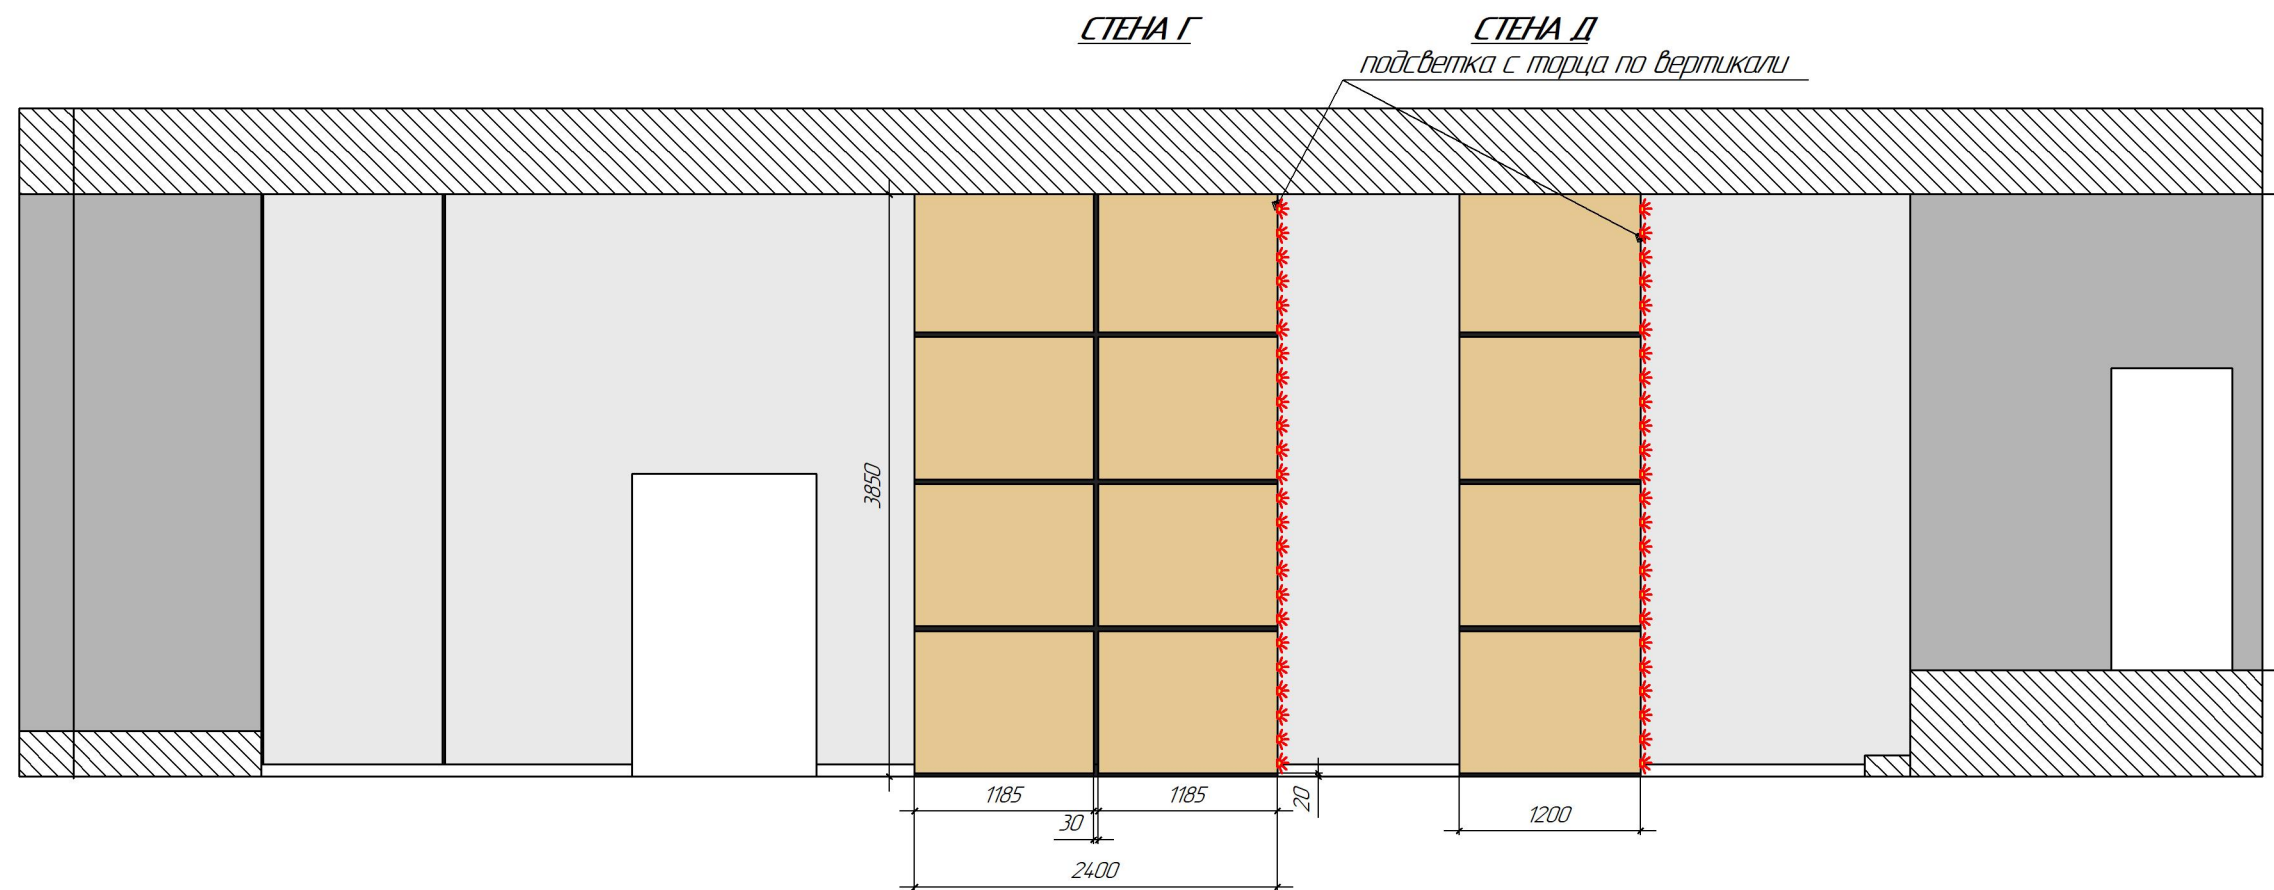



Актальный зал, Гимназия 26					
Дизайнер	Шакирзянова Ю. В.	Дата	Подпись	Лист 8	Студия интерьера
				Развертка конструкций из ЛДСП	+7 927 454 76 22

Согласовано _____

СТЕНА Ж

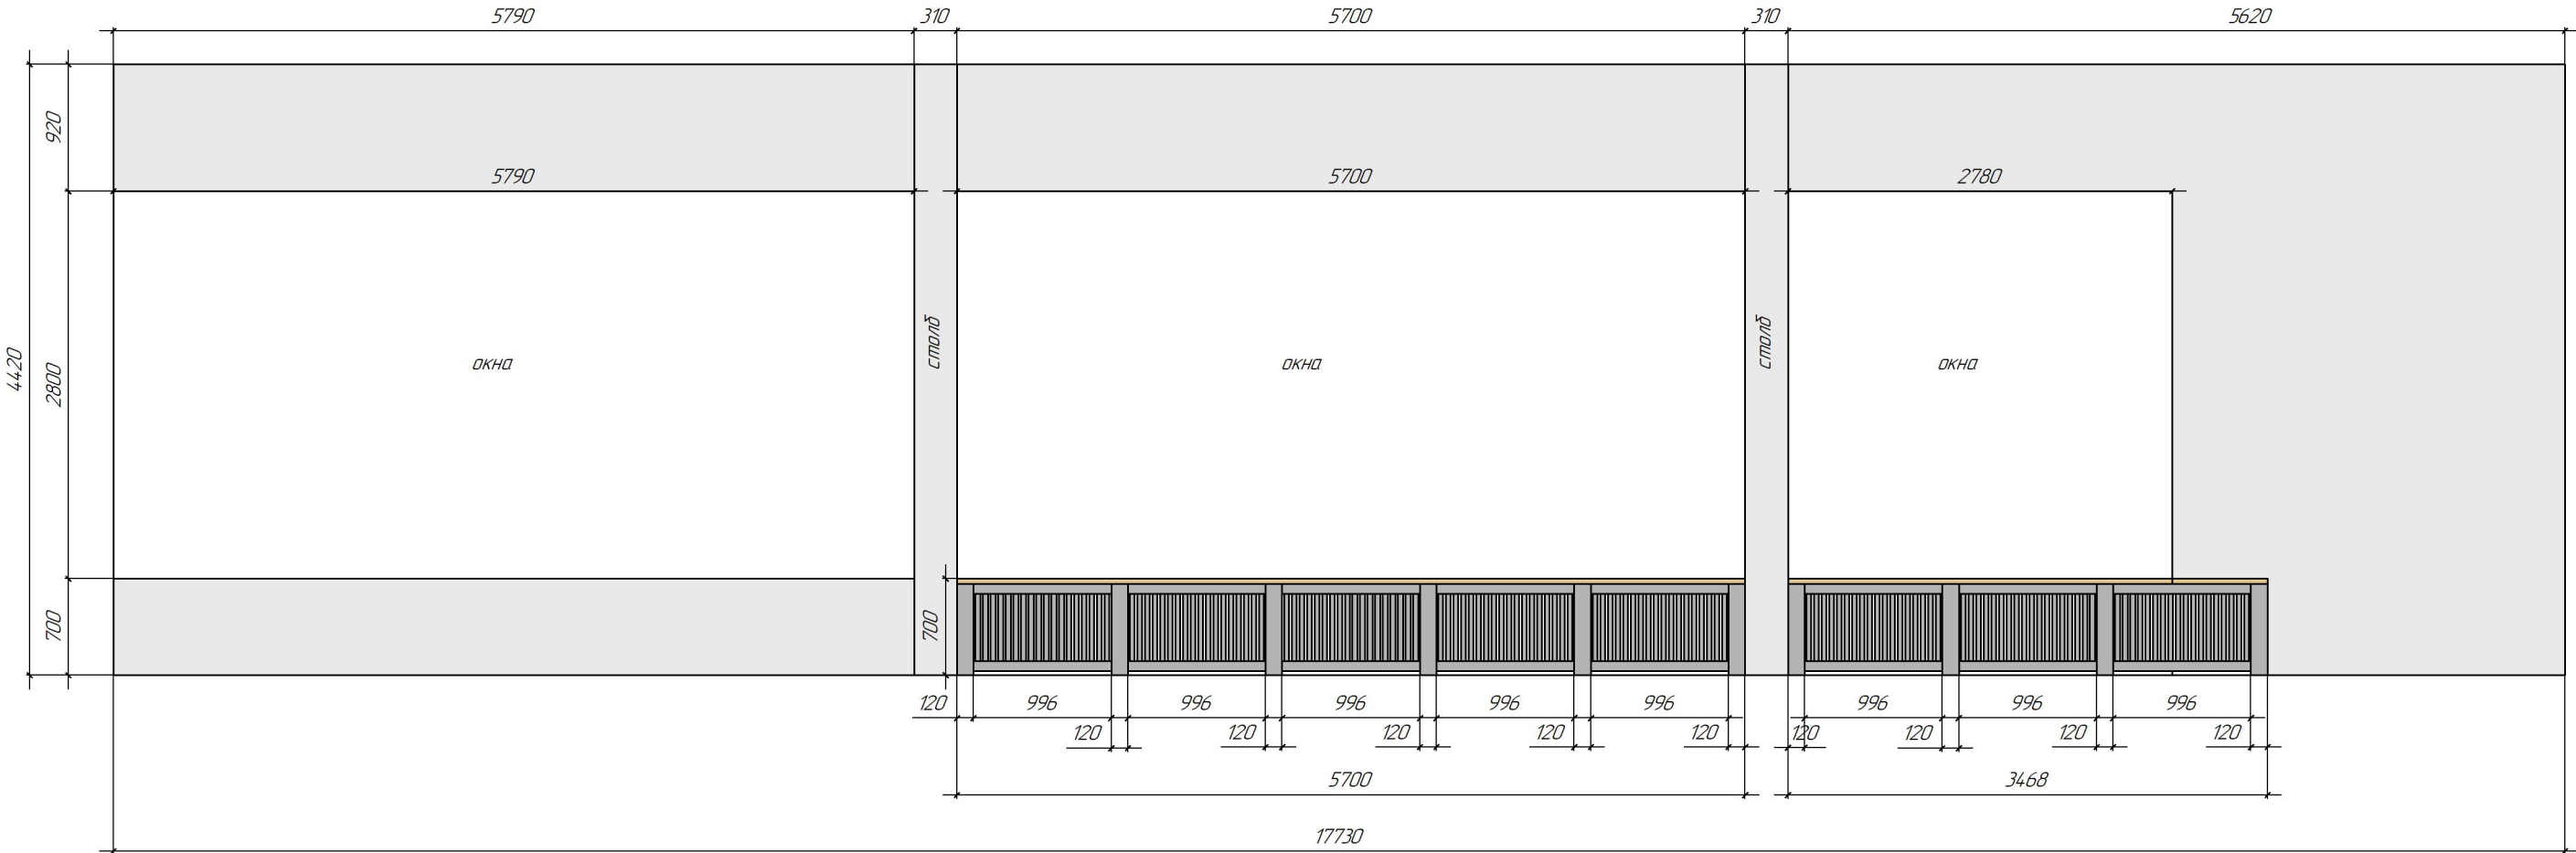


СТЕПА Е

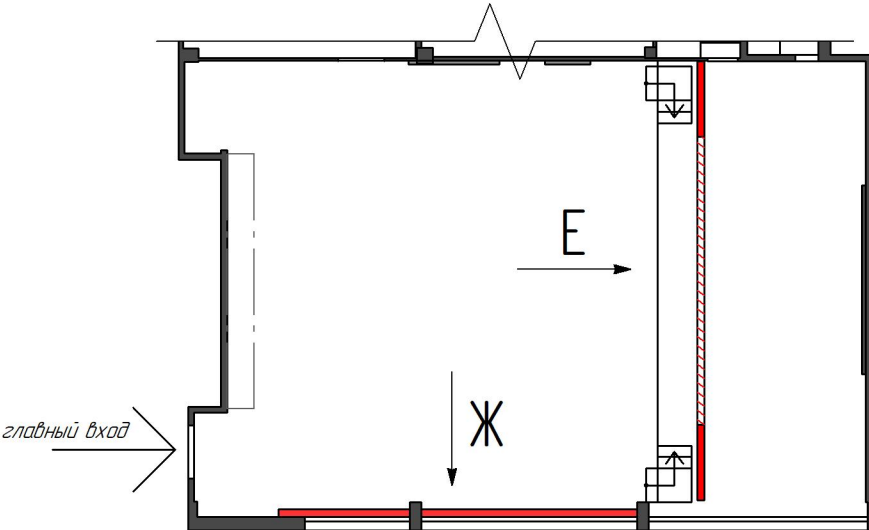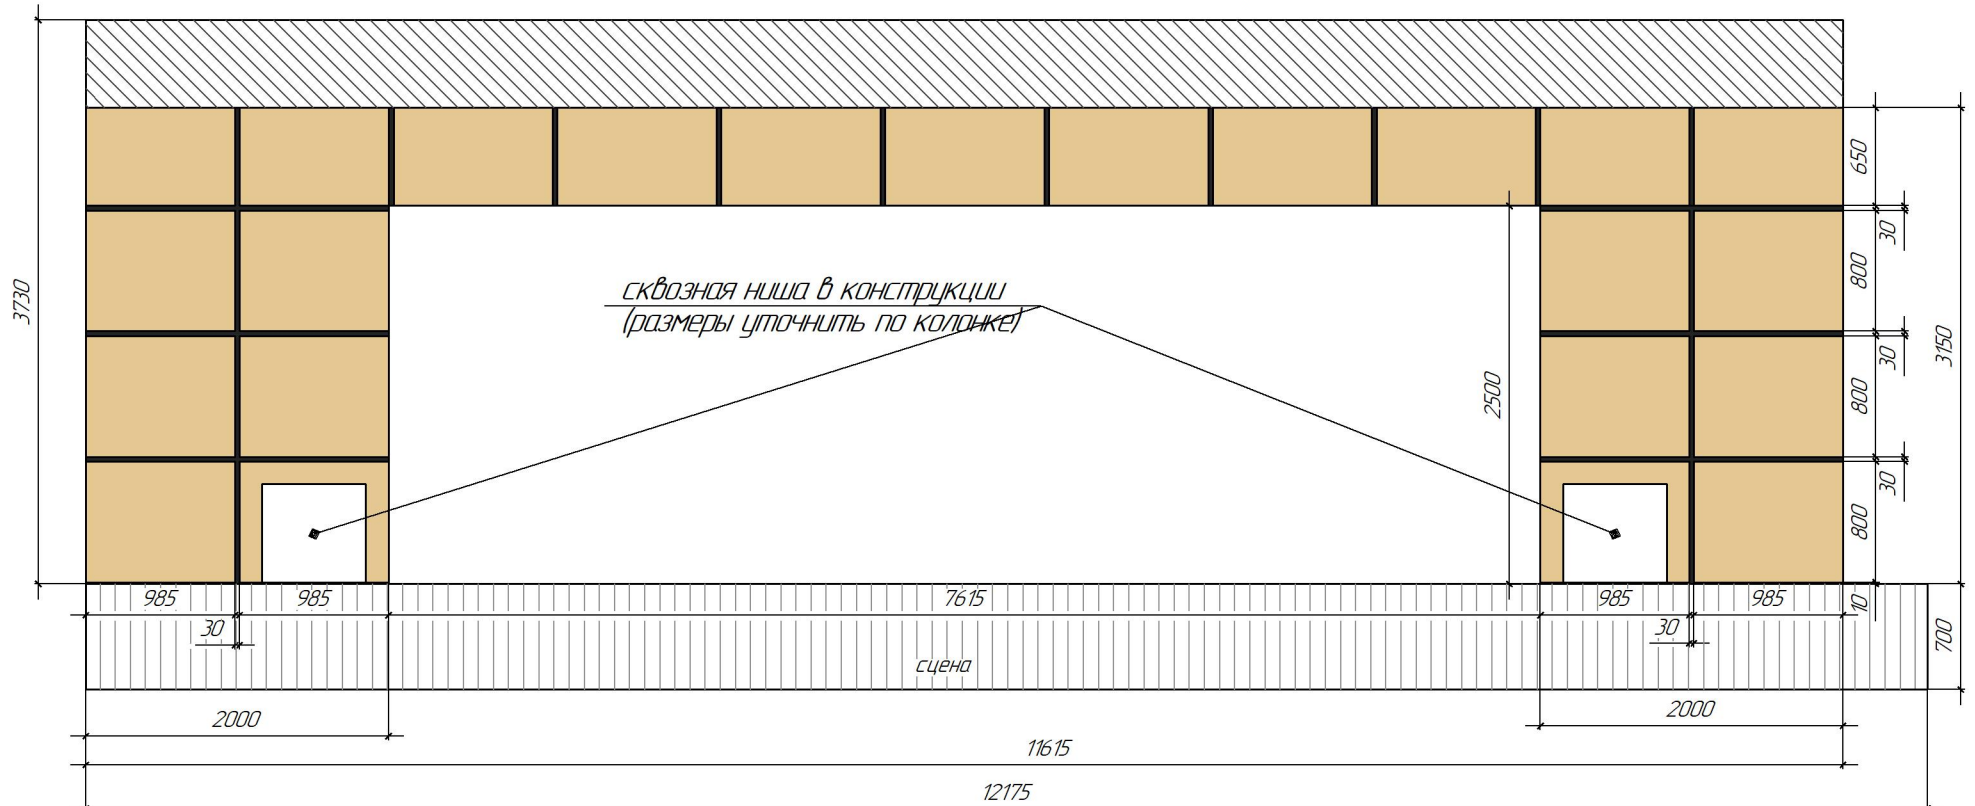

Размеры на чертеже могут отличаться от фактических размеров


Согласовано _____

Актный зал, Гимназия 26					
		Дата	Подпись	Лист 9	Студия интерьера
Дизайнер	Шакирзянова Ю. В.			Развертка конструкций из ЛДСП	+7 927 454 76 22

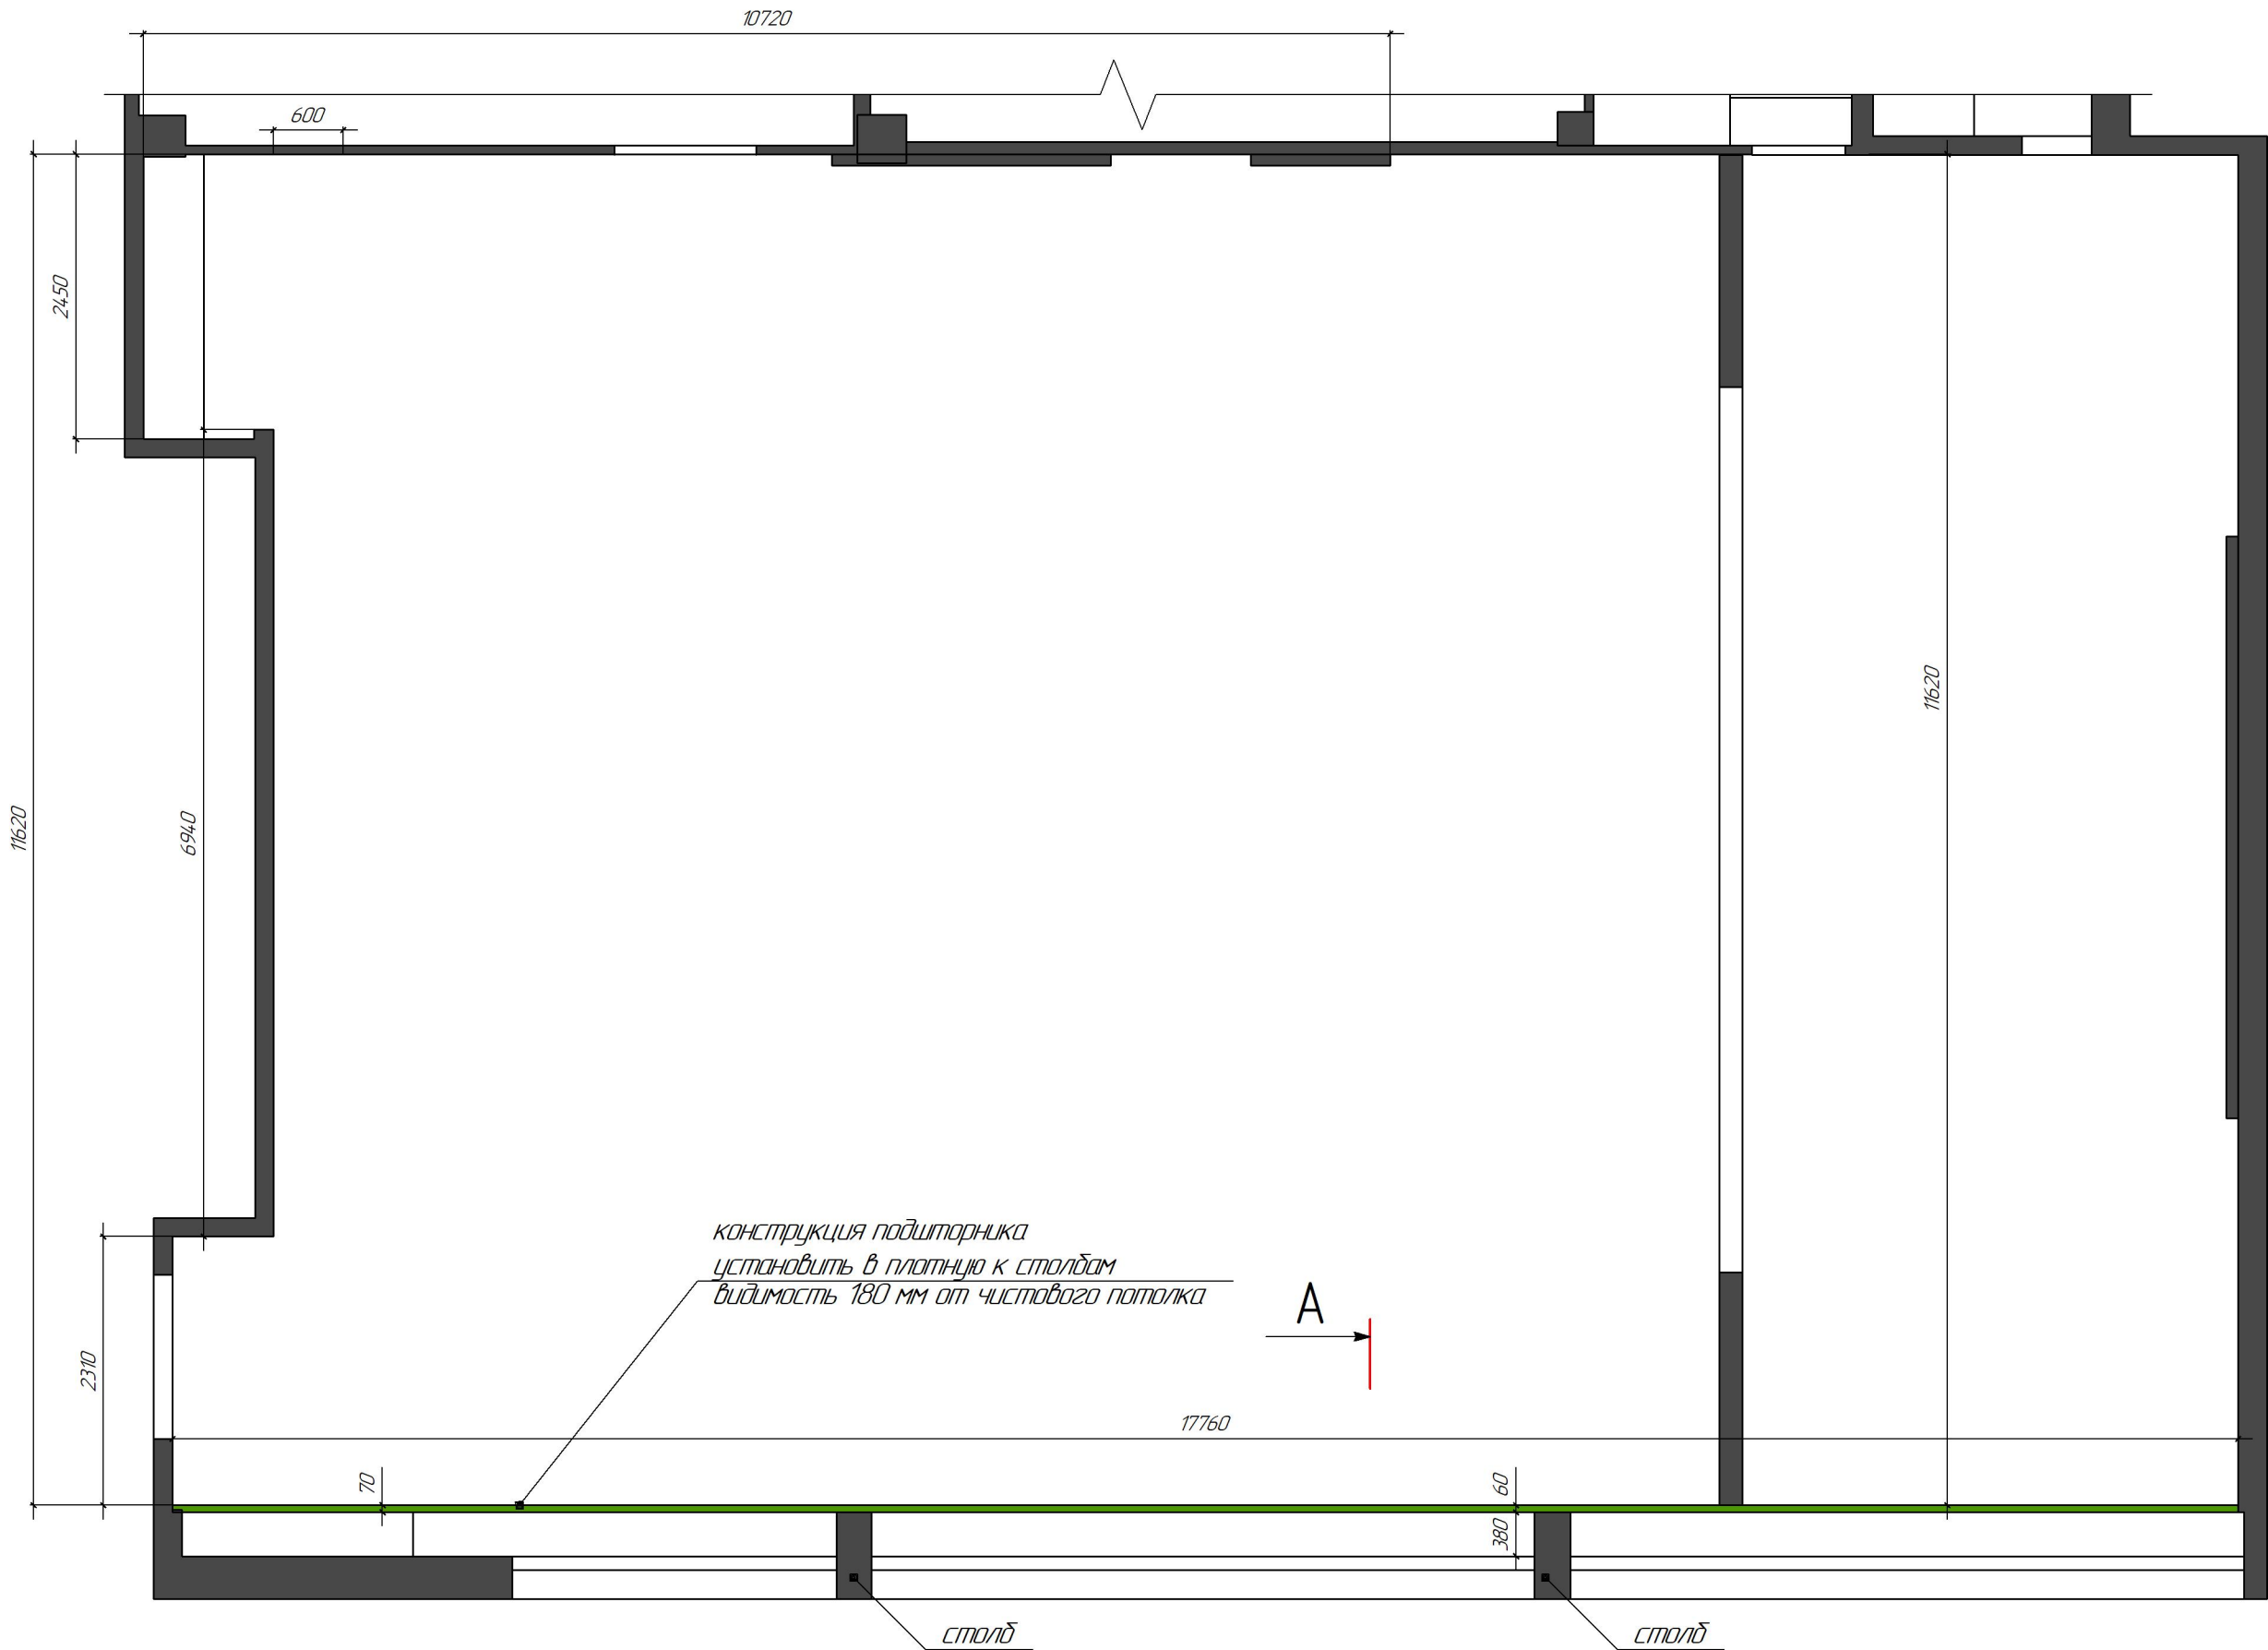

конструкция подшторника
установить в плотную к столбам
видимость 180 мм от чистового потолка


■ - Монтируемые перегородки
(усиленные конструкции из ГКЛ
для крепления на них МДФ панелей)

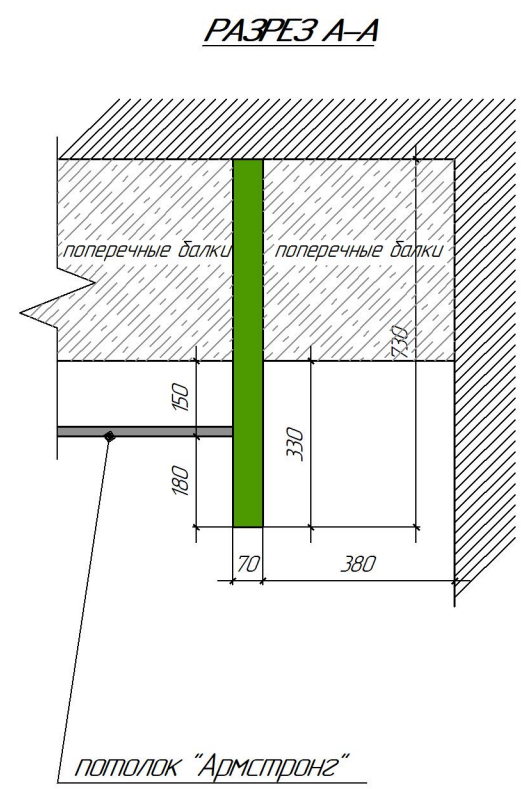

Размеры на чертеже могут отличаться от фактических размеров

Согласовано _____

Актальный зал, Гимназия 26					
Дизайнер	Шакирзянова Ю. В.	Дата	Подпись	Лист 10	Студия интерьера
				План конструкций потолка	+7 927 454 76 22

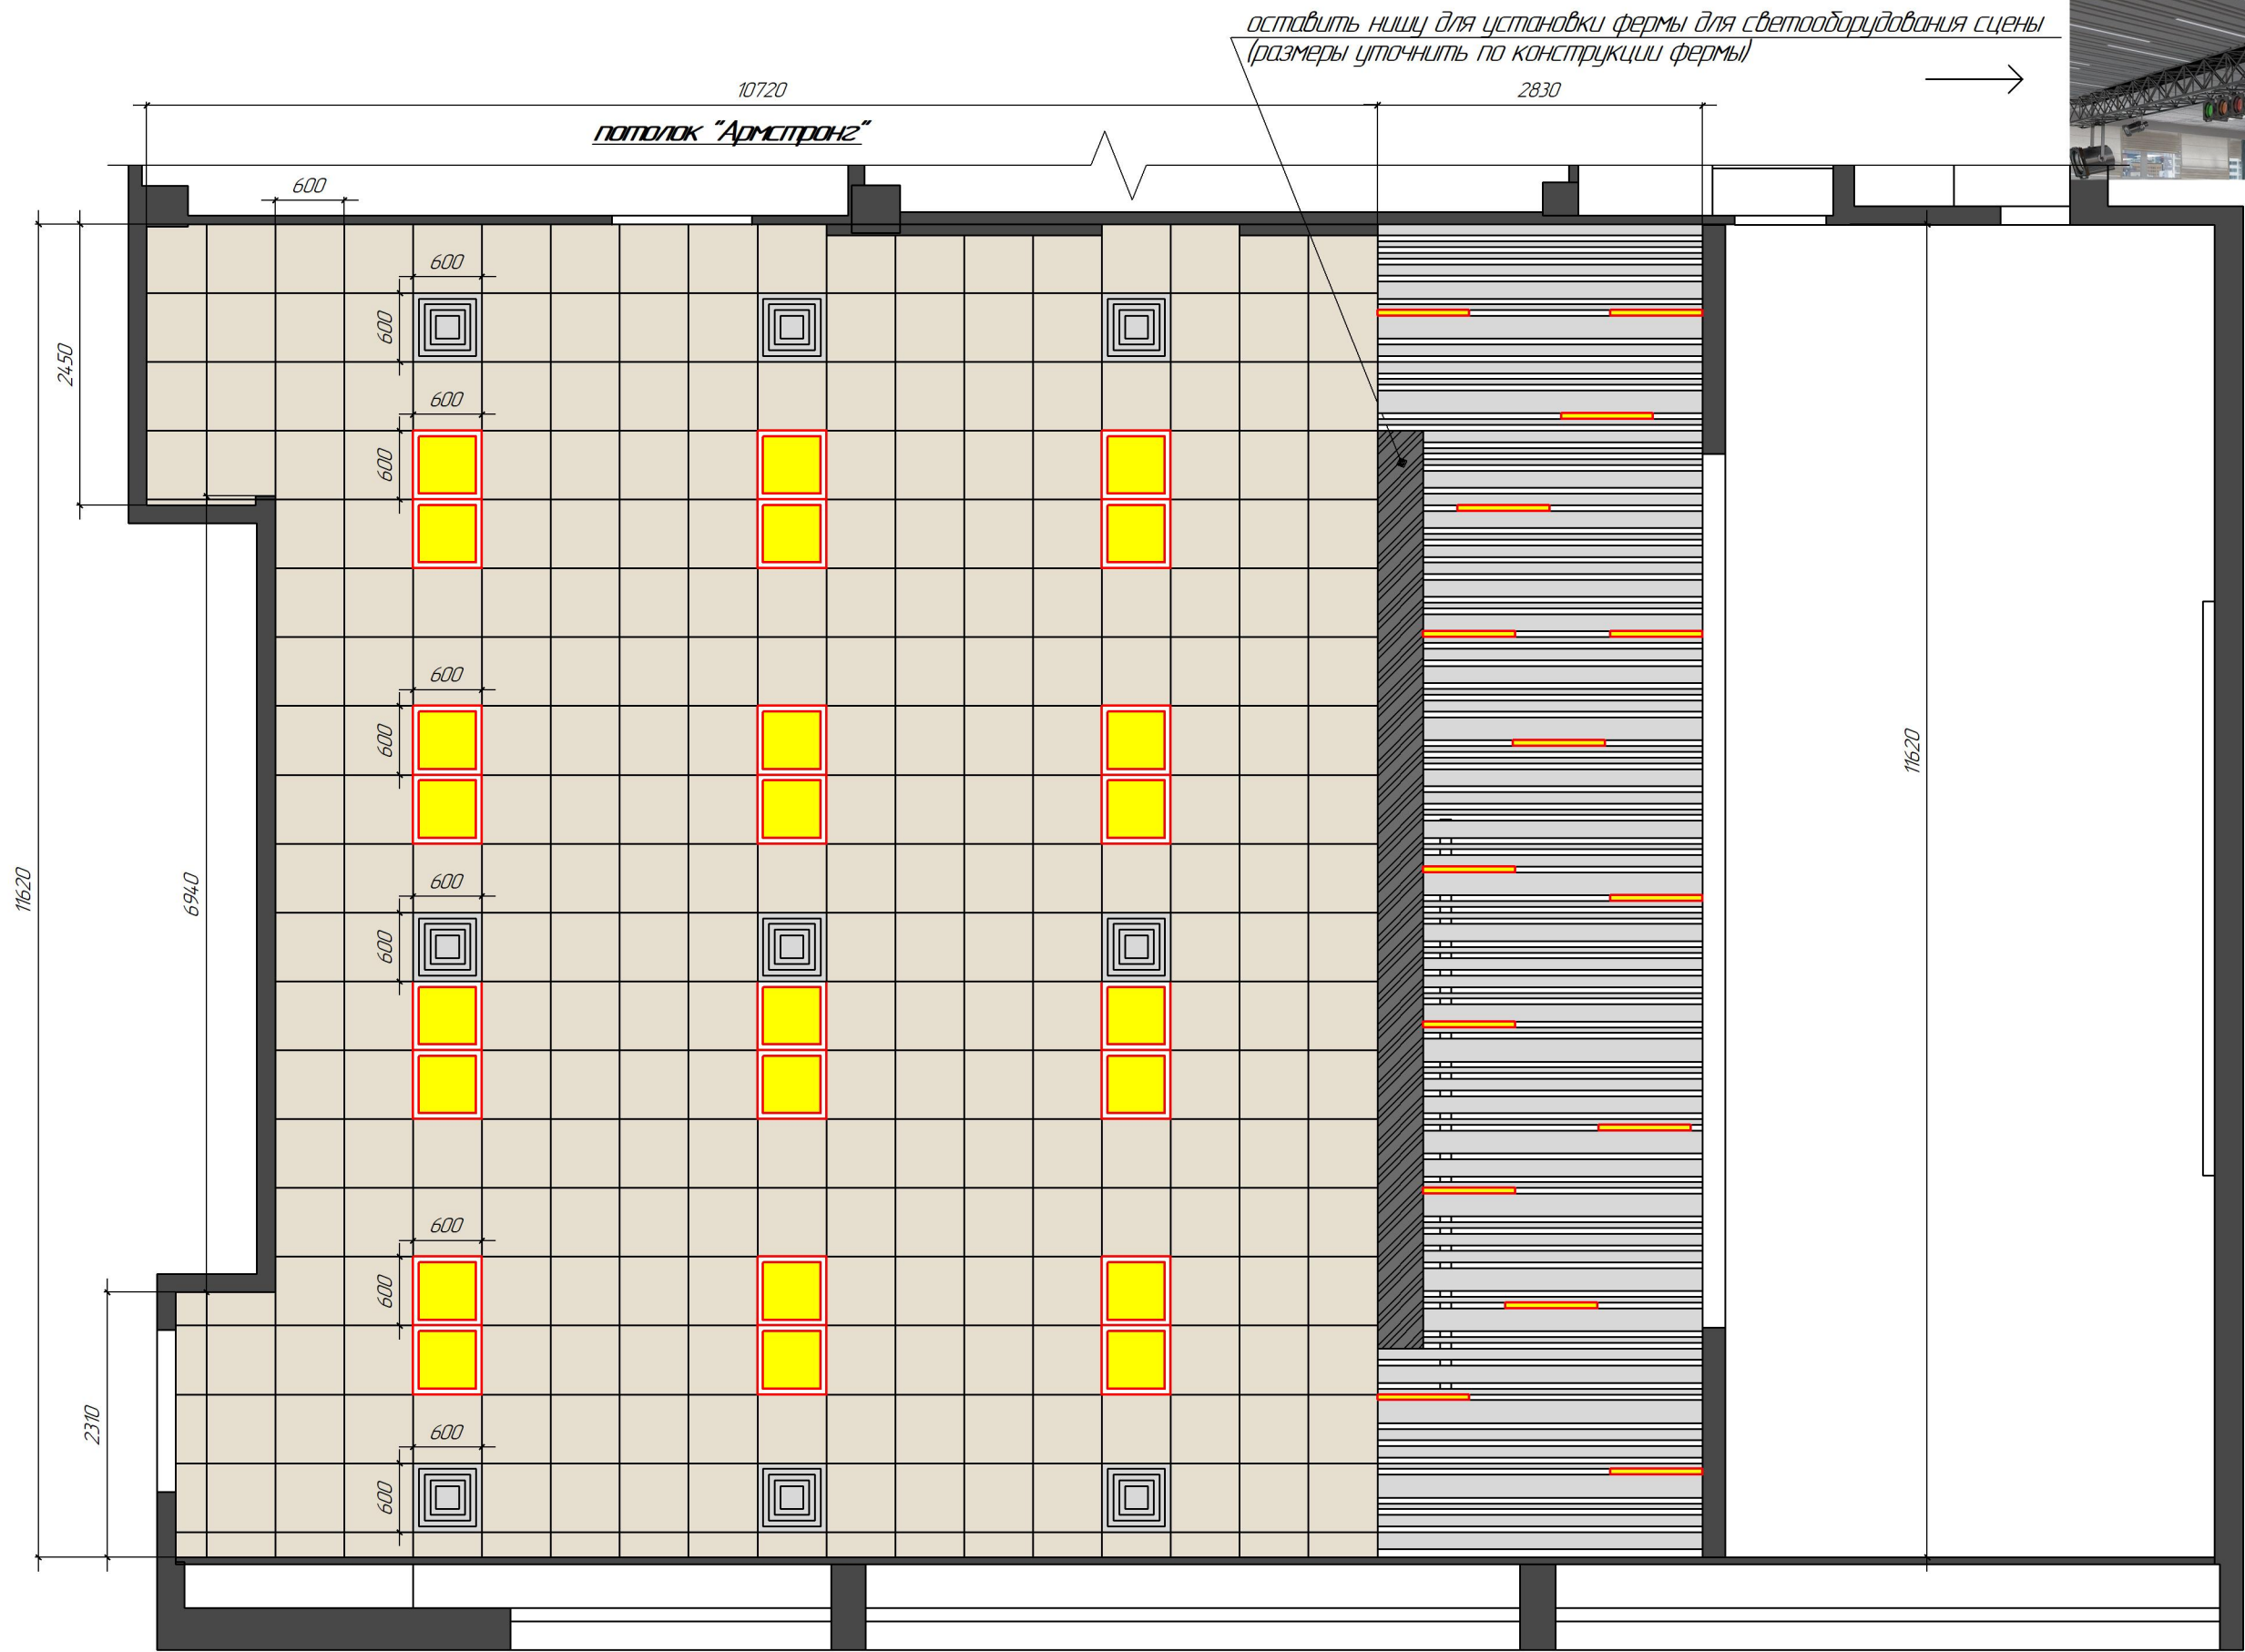

— Плита 600*600
потолка армстронг


— Диффузор 600*600
для потолка армстронг

— Светильник 600*600
для потолка армстронг

— Светильник 50*800
для реечного потолка



потолок реечный

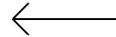


Согласовано _____

Актальный зал, Гимназия 26				
Дизайнер	Шакирьянова Ю. В.	Дата	Подпись	Лист 11
				План потолка
				Студия интерьера
				+7 927 454 76 22


Размеры на чертеже могут отличаться от фактических размеров

11550

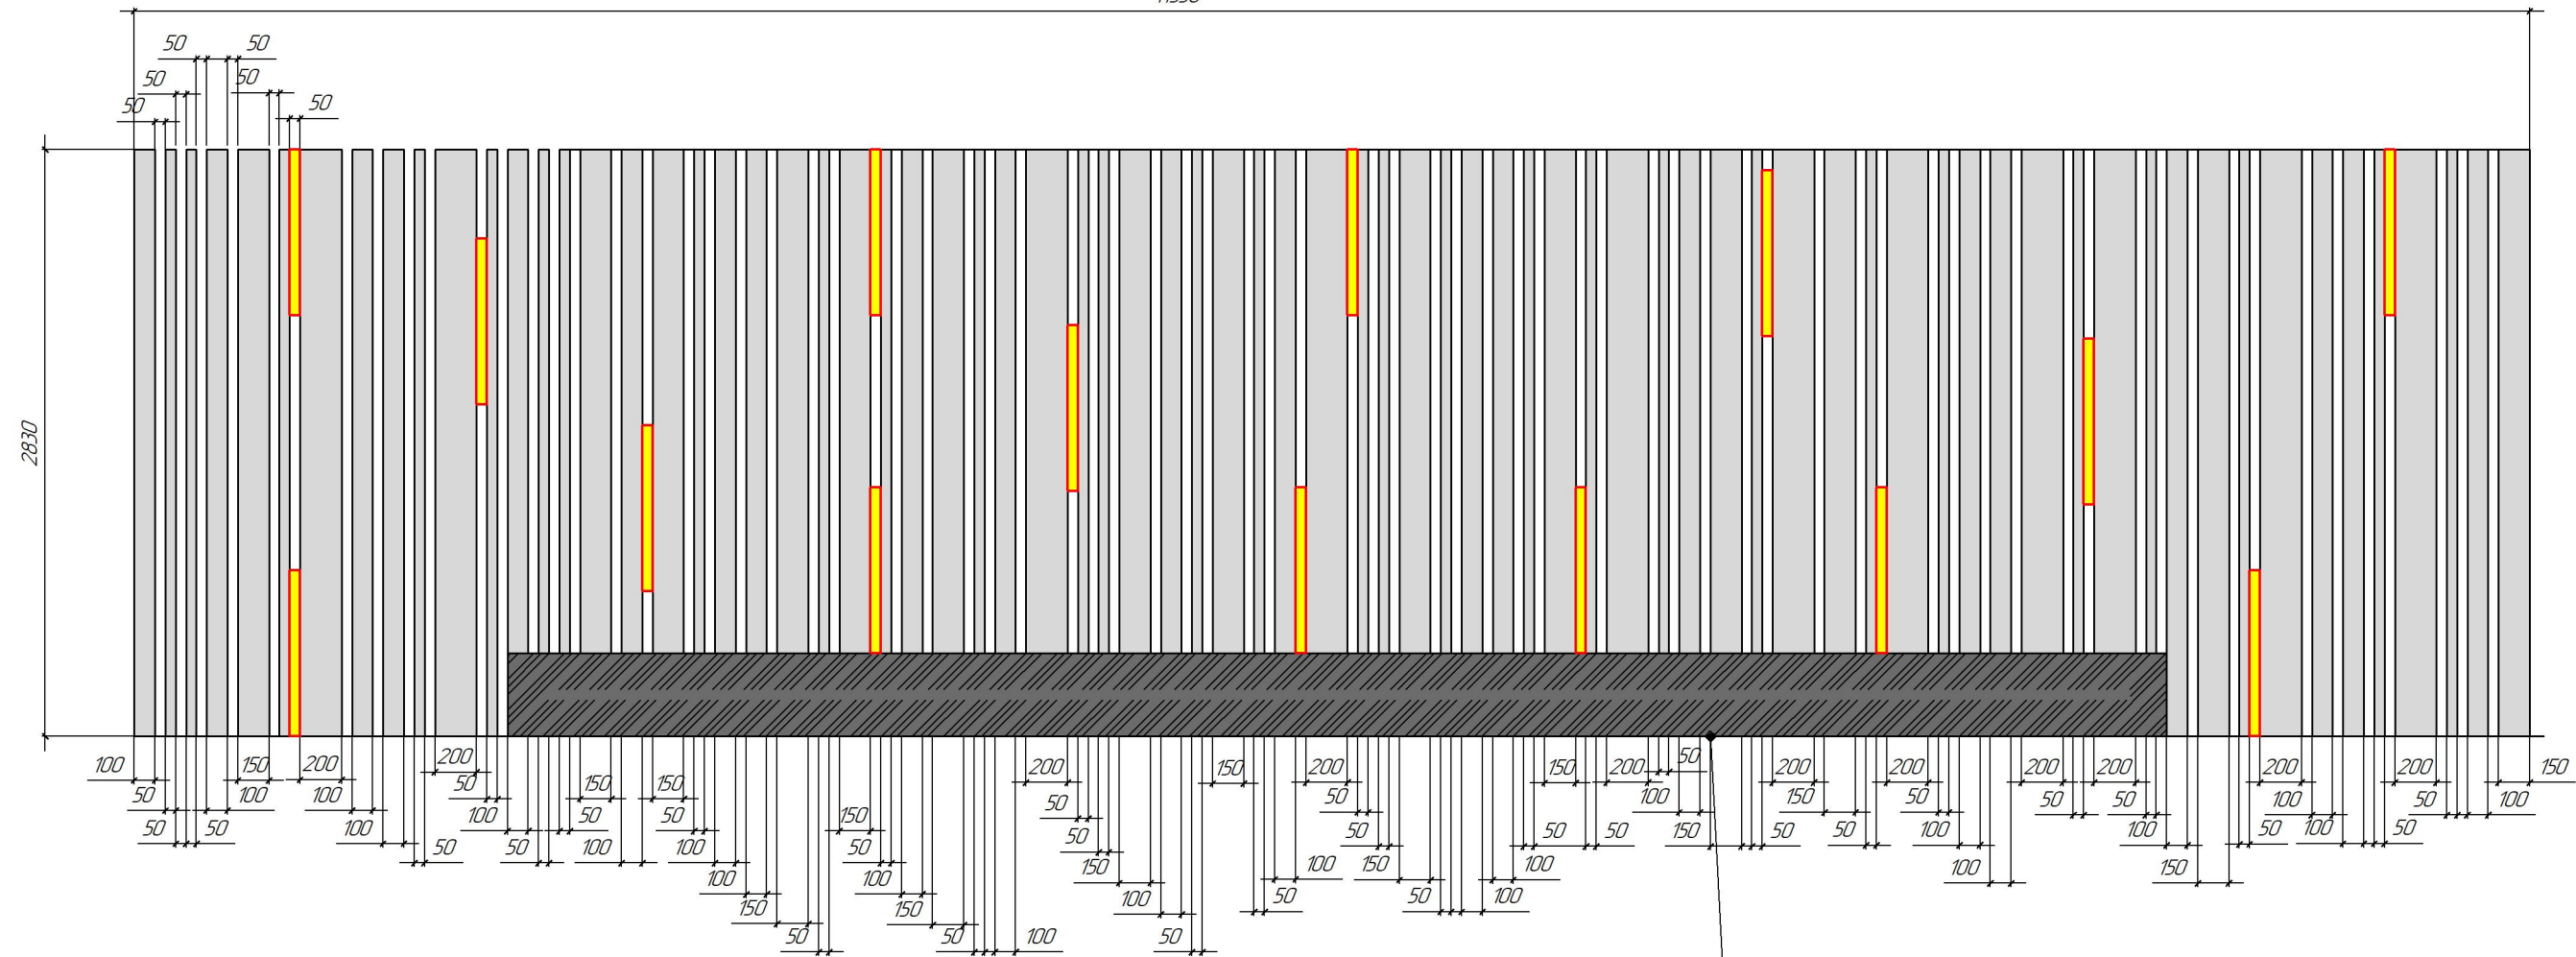

потолок реечный

— Светильник 50*800
для реечного потолка

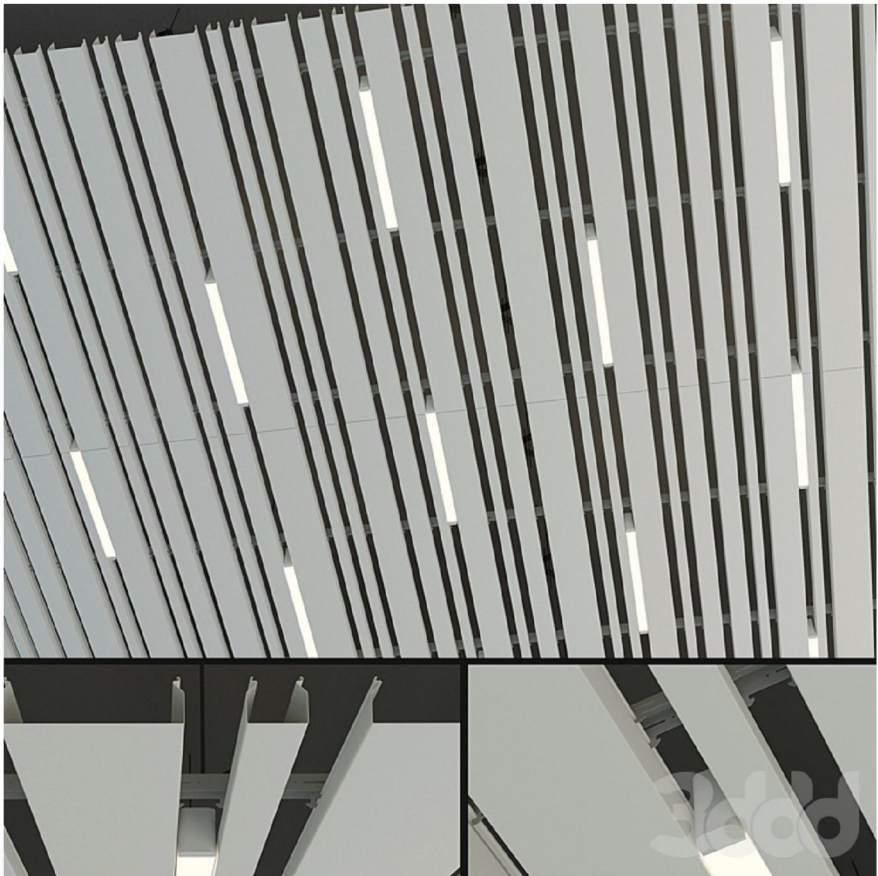

оставить нишу для установки фермы для светоборудования сцены
(размеры уточнить по конструкции фермы, на чертеже размер дан условно!!)




Актальный зал, Гимназия 26				
Дизайнер	Шакирьянова Ю. В.	Дата	Подпись	Лист 12
				План реечного потолка
				Студия интерьера +7 927 454 76 22


вывод кабеля для настенных светильников H2930
(алюминиевый профиль с подсветкой под заказ)
(трансформатор расположить за потолком армстронг)

вывод кабеля для светильников H1930
(алюминиевый профиль с подсветкой под заказ)
(трансформатор расположить за потолком армстронг)

вывод кабеля для вертикальной
светодиодной подсветки в торце конструкции H3850
(трансформатор расположить за потолком армстронг)

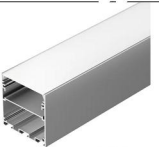

- Профиль SL-SLIM20-H20-2000
(подобрать профиль по факту)

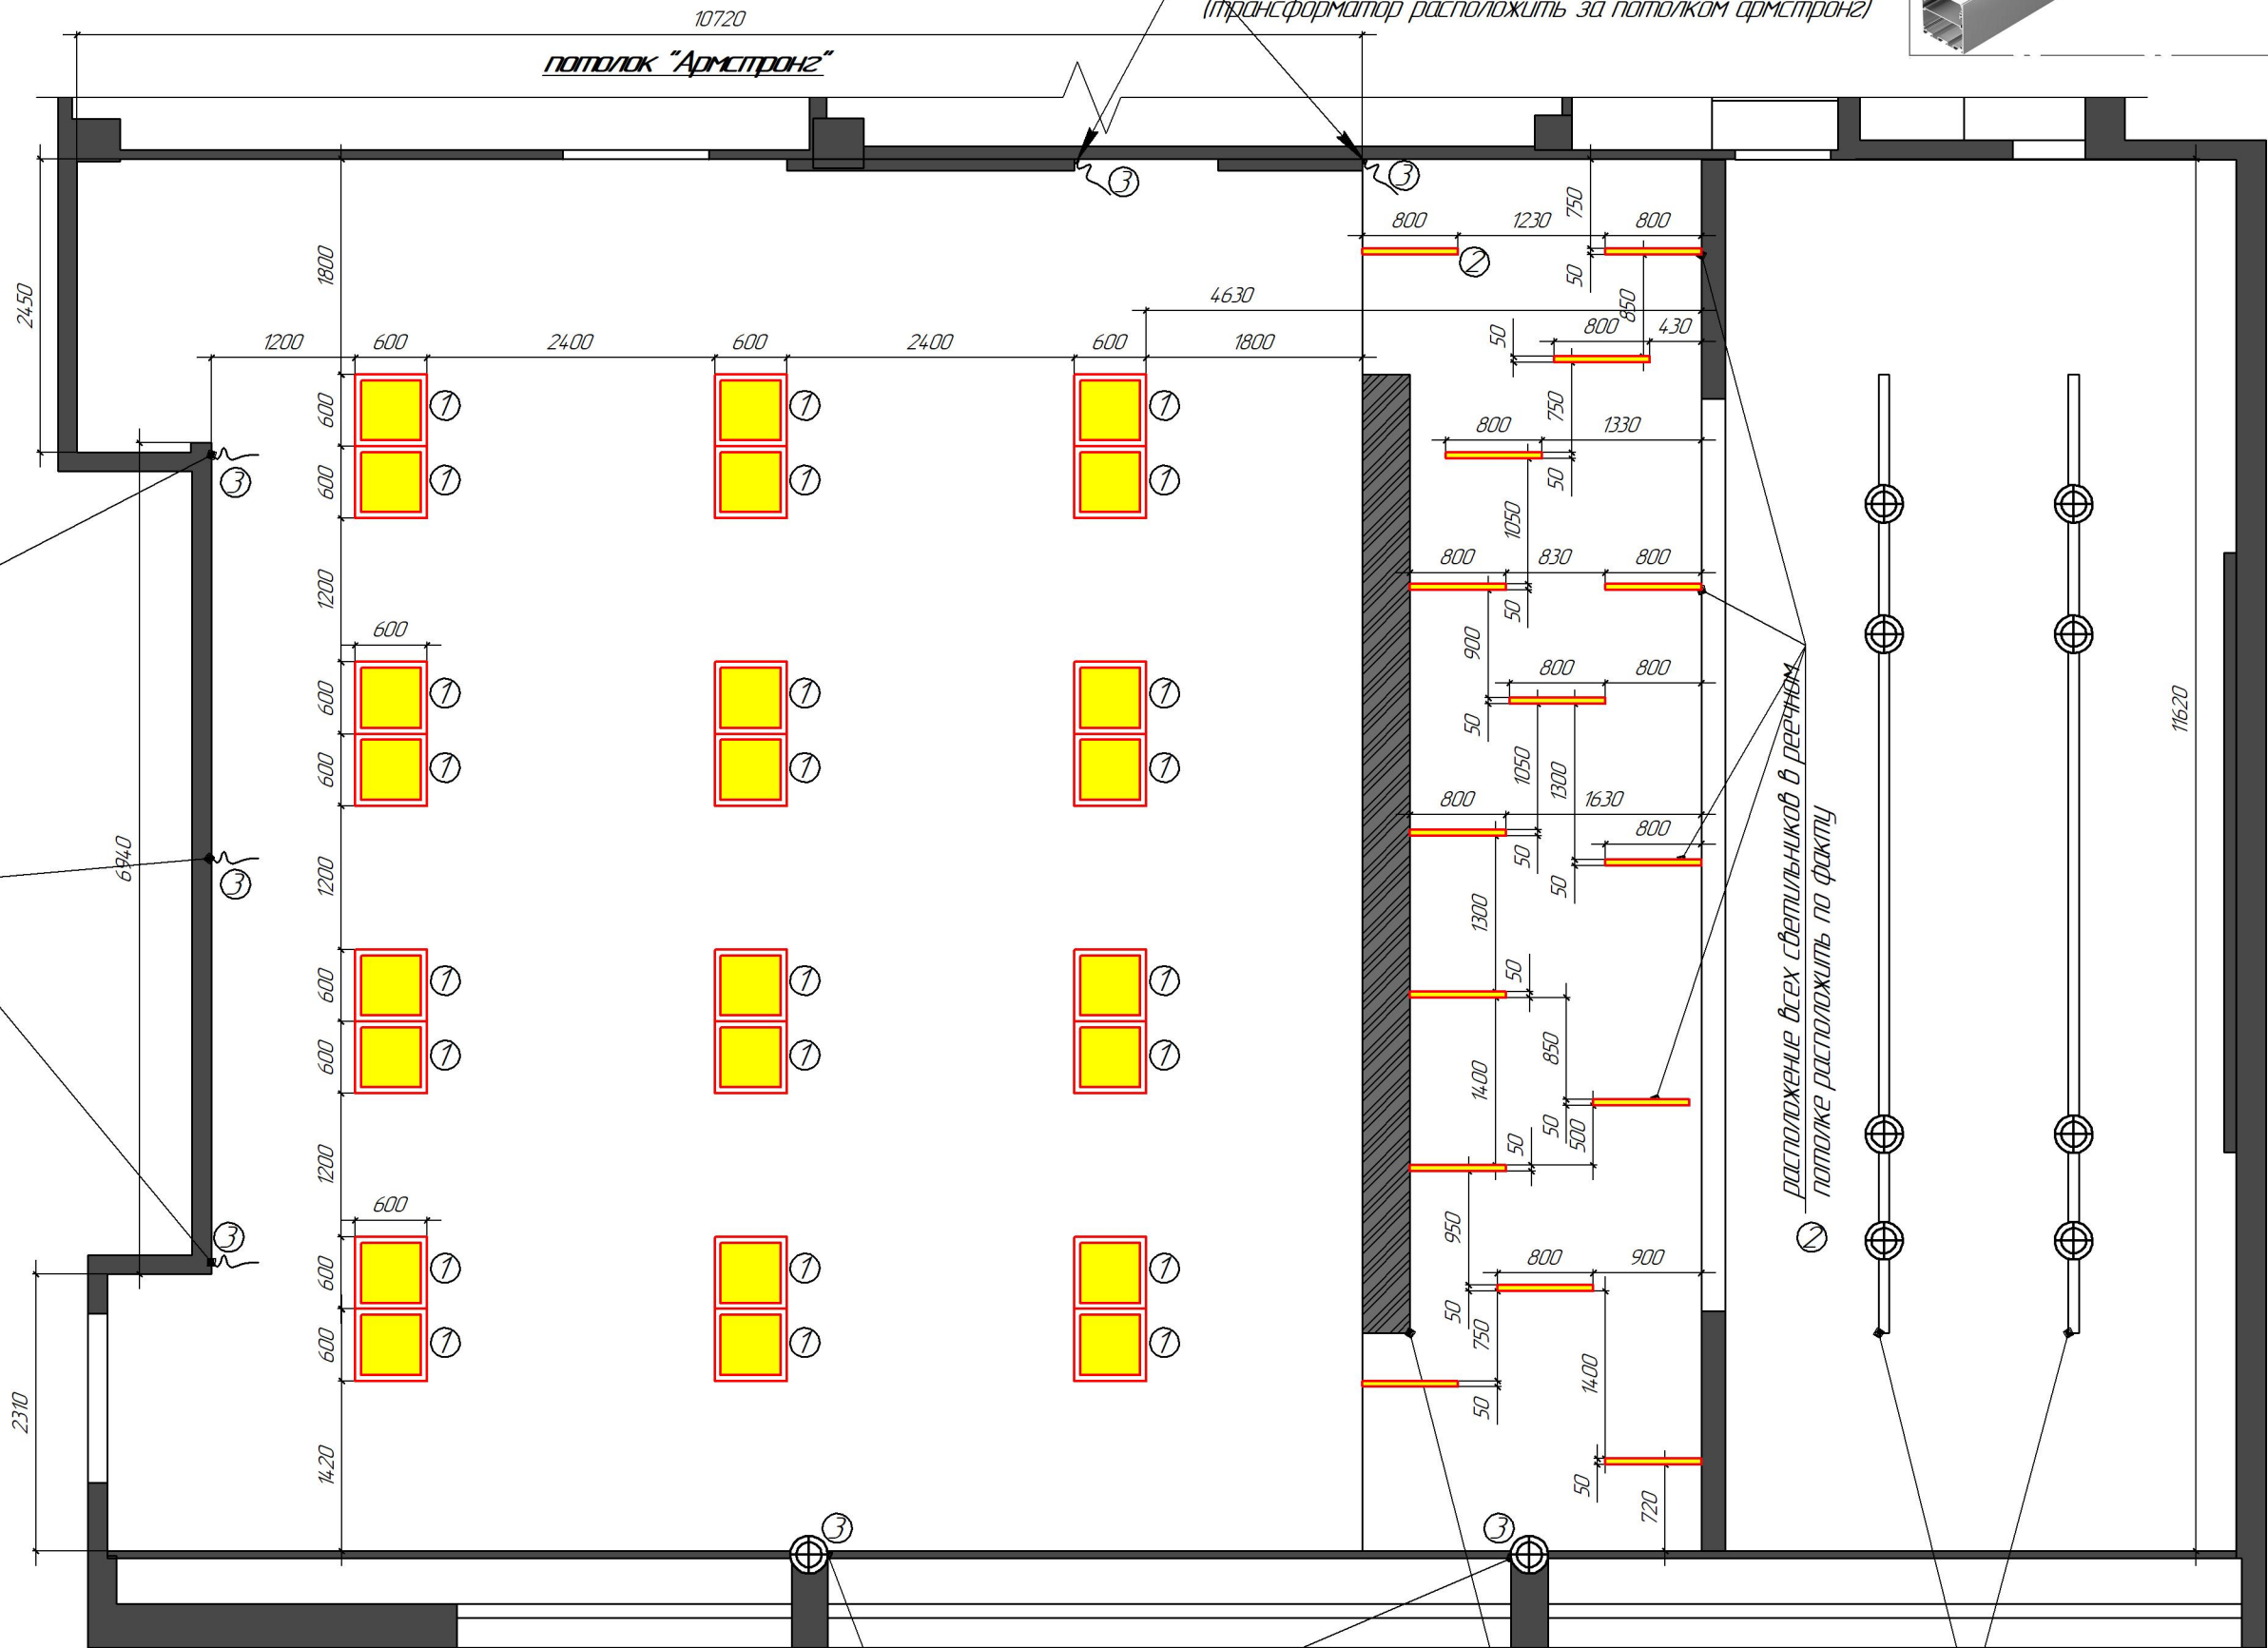



- Светильник 600*600
для потолка армстронг



- Светильник 50*800
для реечного потолка



Цифры обозначают группу
светильников для включателя.
Включение светильников вывести
на отдельные трансформаторы
по группам в электрощитке.
Расположение электрощитка и
возможность его переноса
уточнить на объекте по факту.

подвес на торце подшторника
Odeon Light HIGHTECH 4.335/9LA
(разместить по центру столов)


ферма для светодоборудования сцены
все электропроводы и размеры уточнить у поставщиков светодоборудования

светодоборудование внутри сцены на потолке
все электропроводы и размеры уточнить
у поставщиков светодоборудования

Размеры на чертеже могут отличаться от фактических размеров

Согласовано _____

Актный зал, Гимназия 26				
Дизайнер	Шакирзянова Ю. В.	Дата	Подпись	Лист 13
План вывода освещения				Студия интерьера +7 927 454 76 22

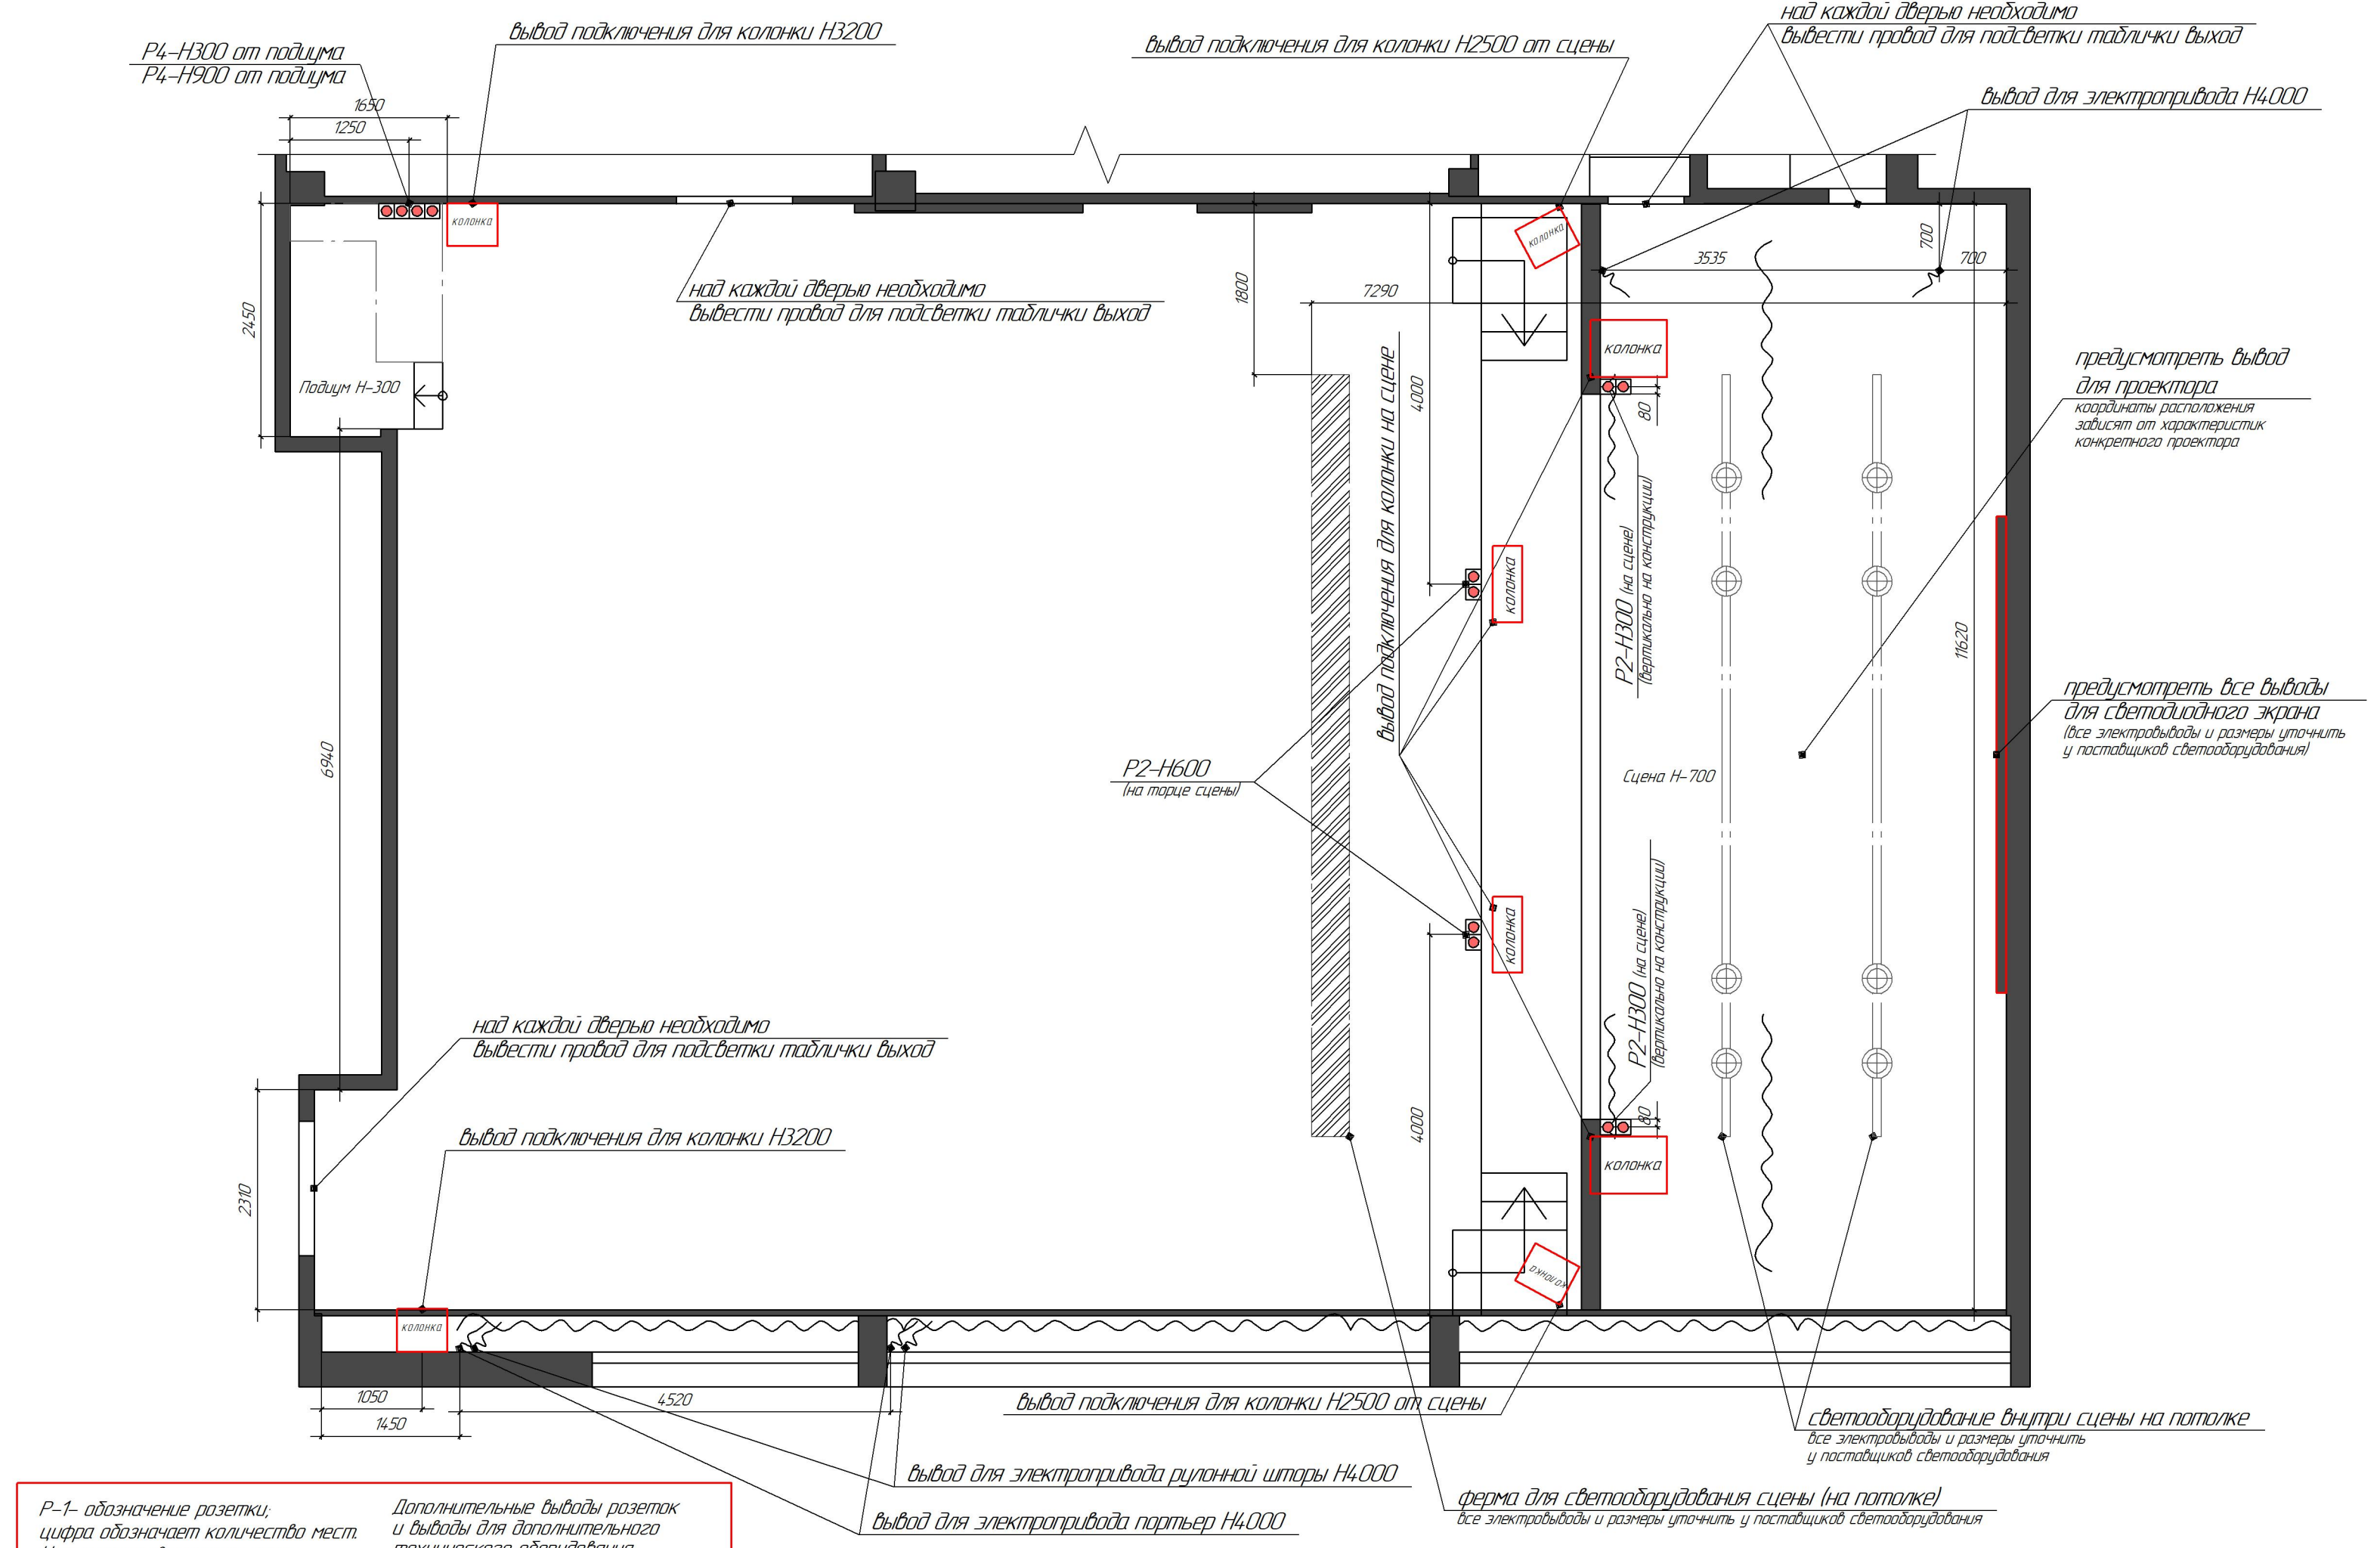

P-1- обозначение розетки; цифра обозначает количество мест. Неуказанные высоты розеток по умолчанию 300мм от пола


Координаты и розеток даны от центра

Дополнительные выводы розеток и выводы для дополнительного технического оборудования обсудить с заказчиком на объекте

Размеры на чертеже могут отличаться от фактических размеров

Согласовано _____

Актальный зал, Гимназия 26				
Дизайнер	Шакирьянова Ю. В.	Дата	Подпись	Лист 14
План вывода проводов для подключения оборудования и розеток				Студия интерьера +7 927 454 76 22


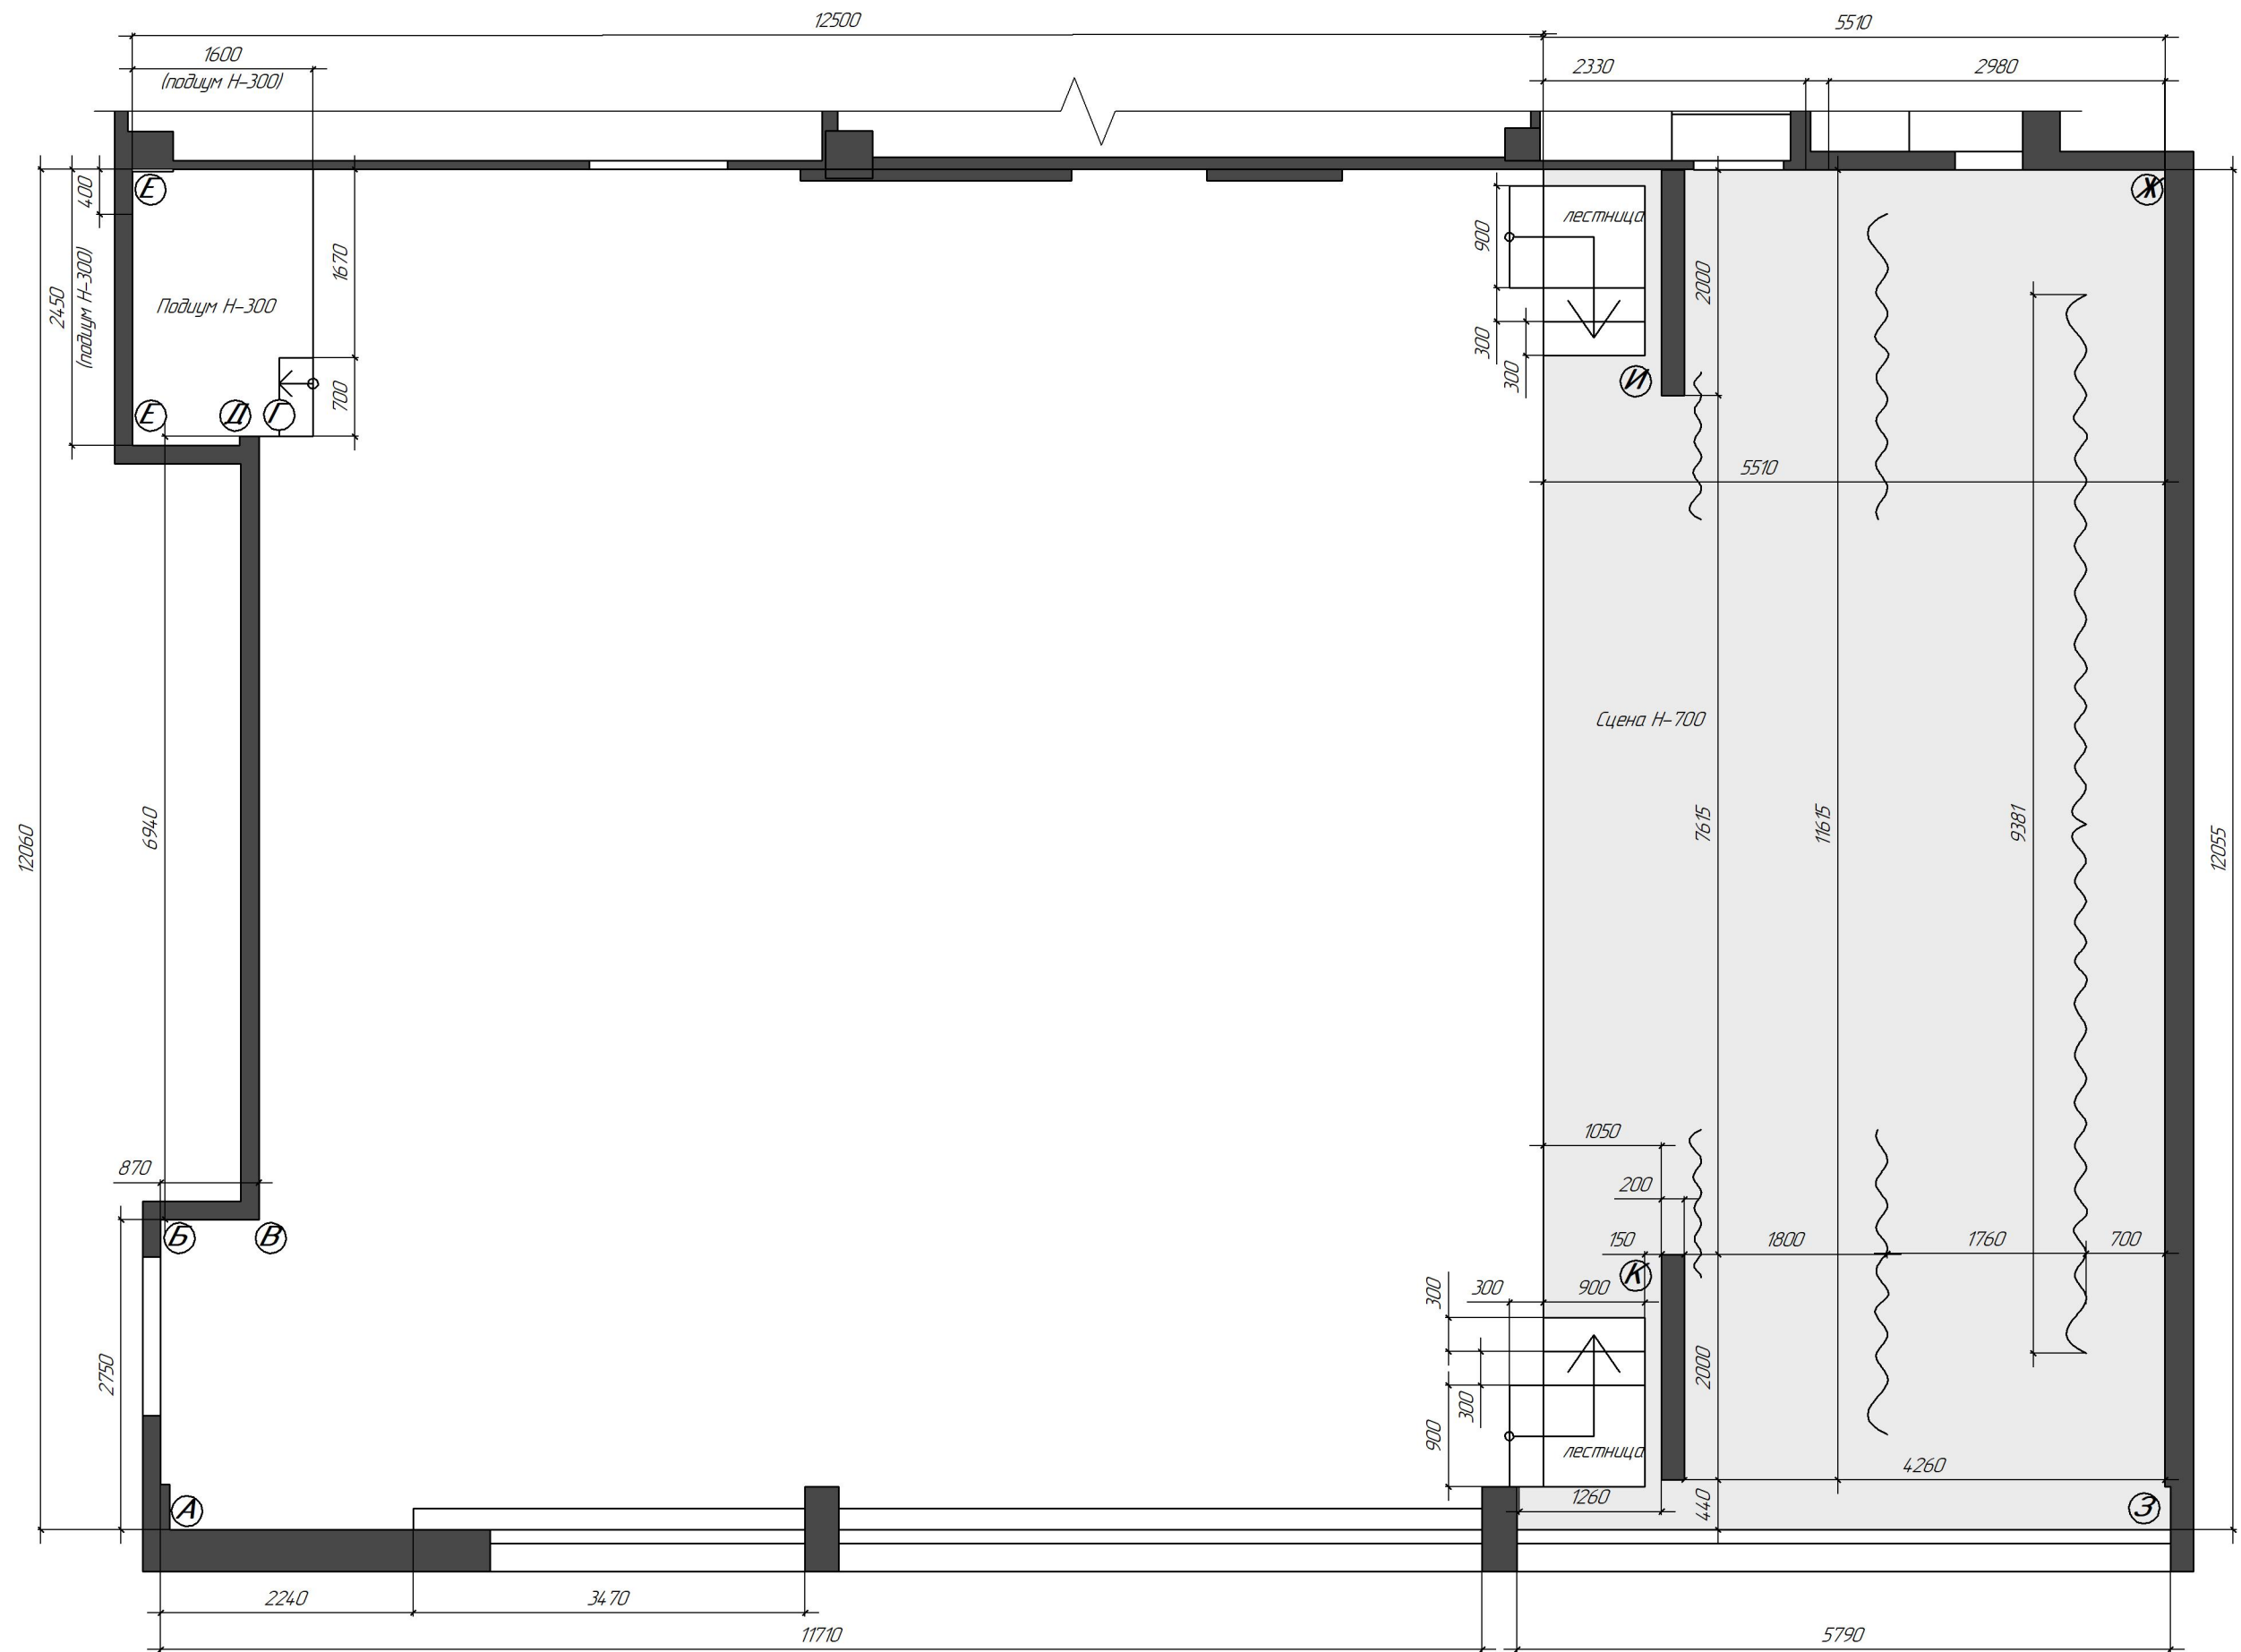


Стены с буквенным обозначением даны на листах 17-19

Актальный зал, Гимназия 26					
Дата	Подпись	Лист 16	Студия интерьера		
Дизайнер	Шакирьянова Ю. В.		План отделки стен		
			+7 927 454 76 22		

Согласовано _____

Размеры на чертеже могут отличаться от фактических размеров

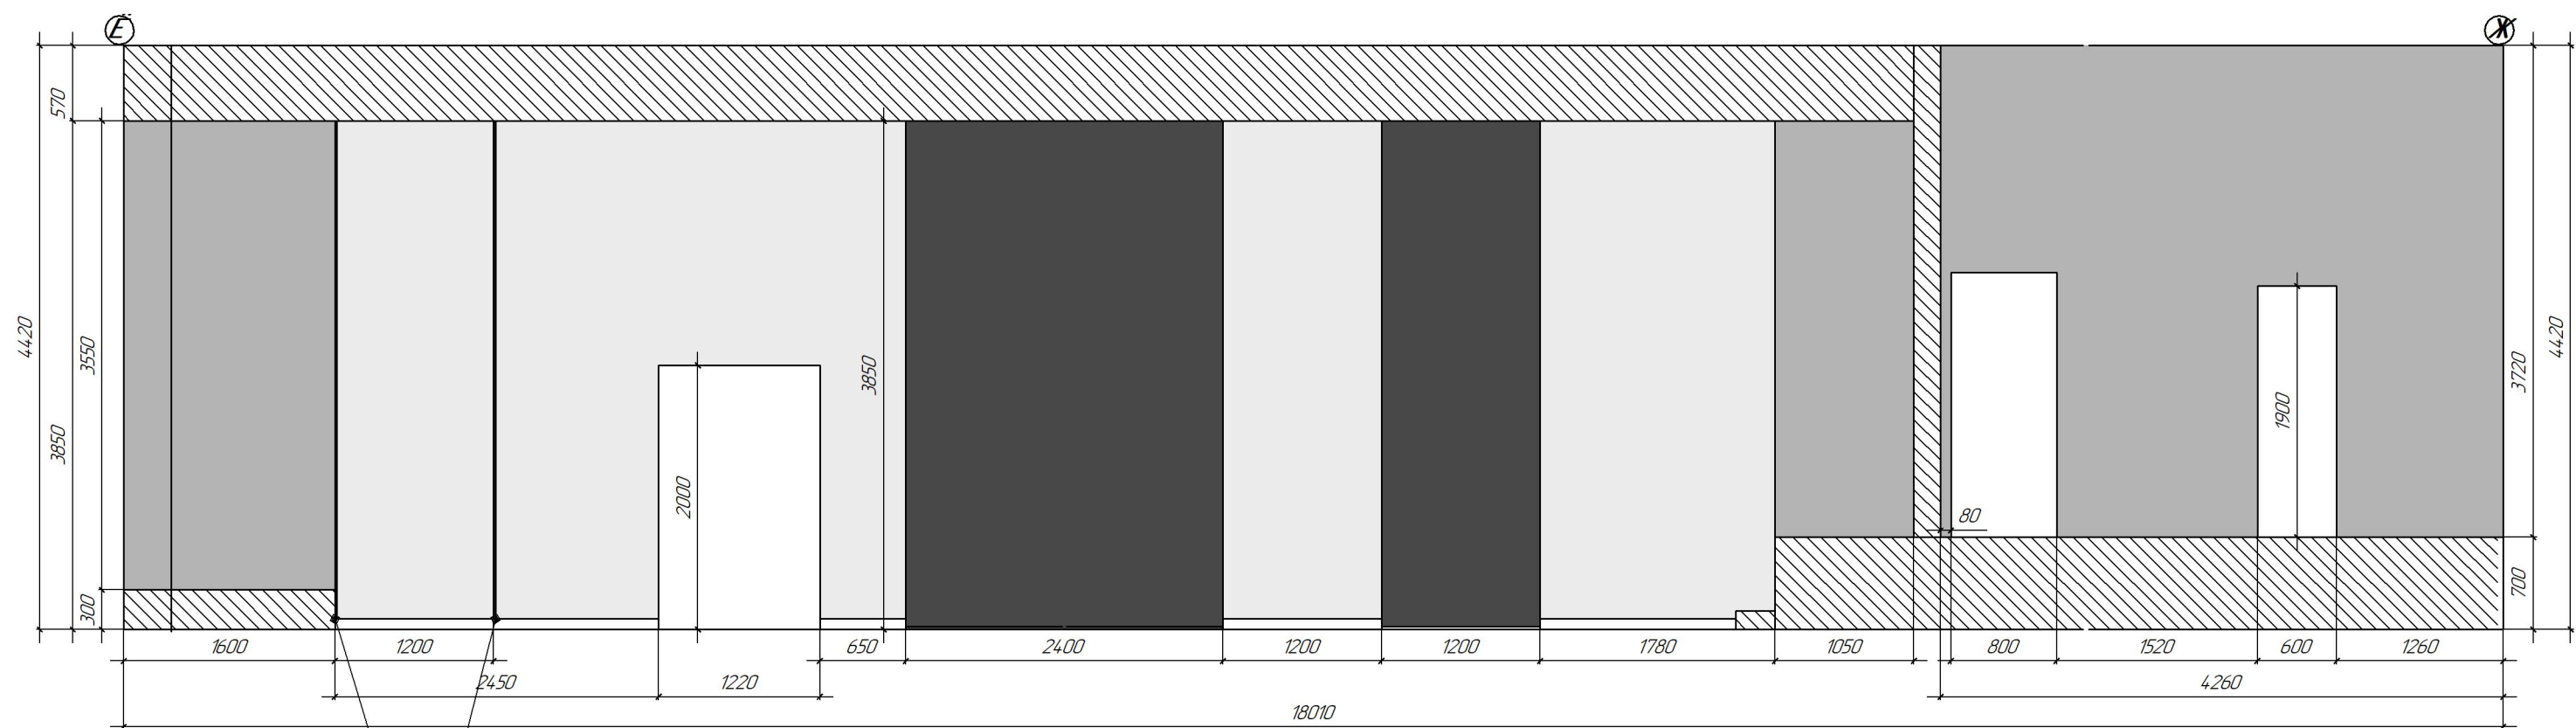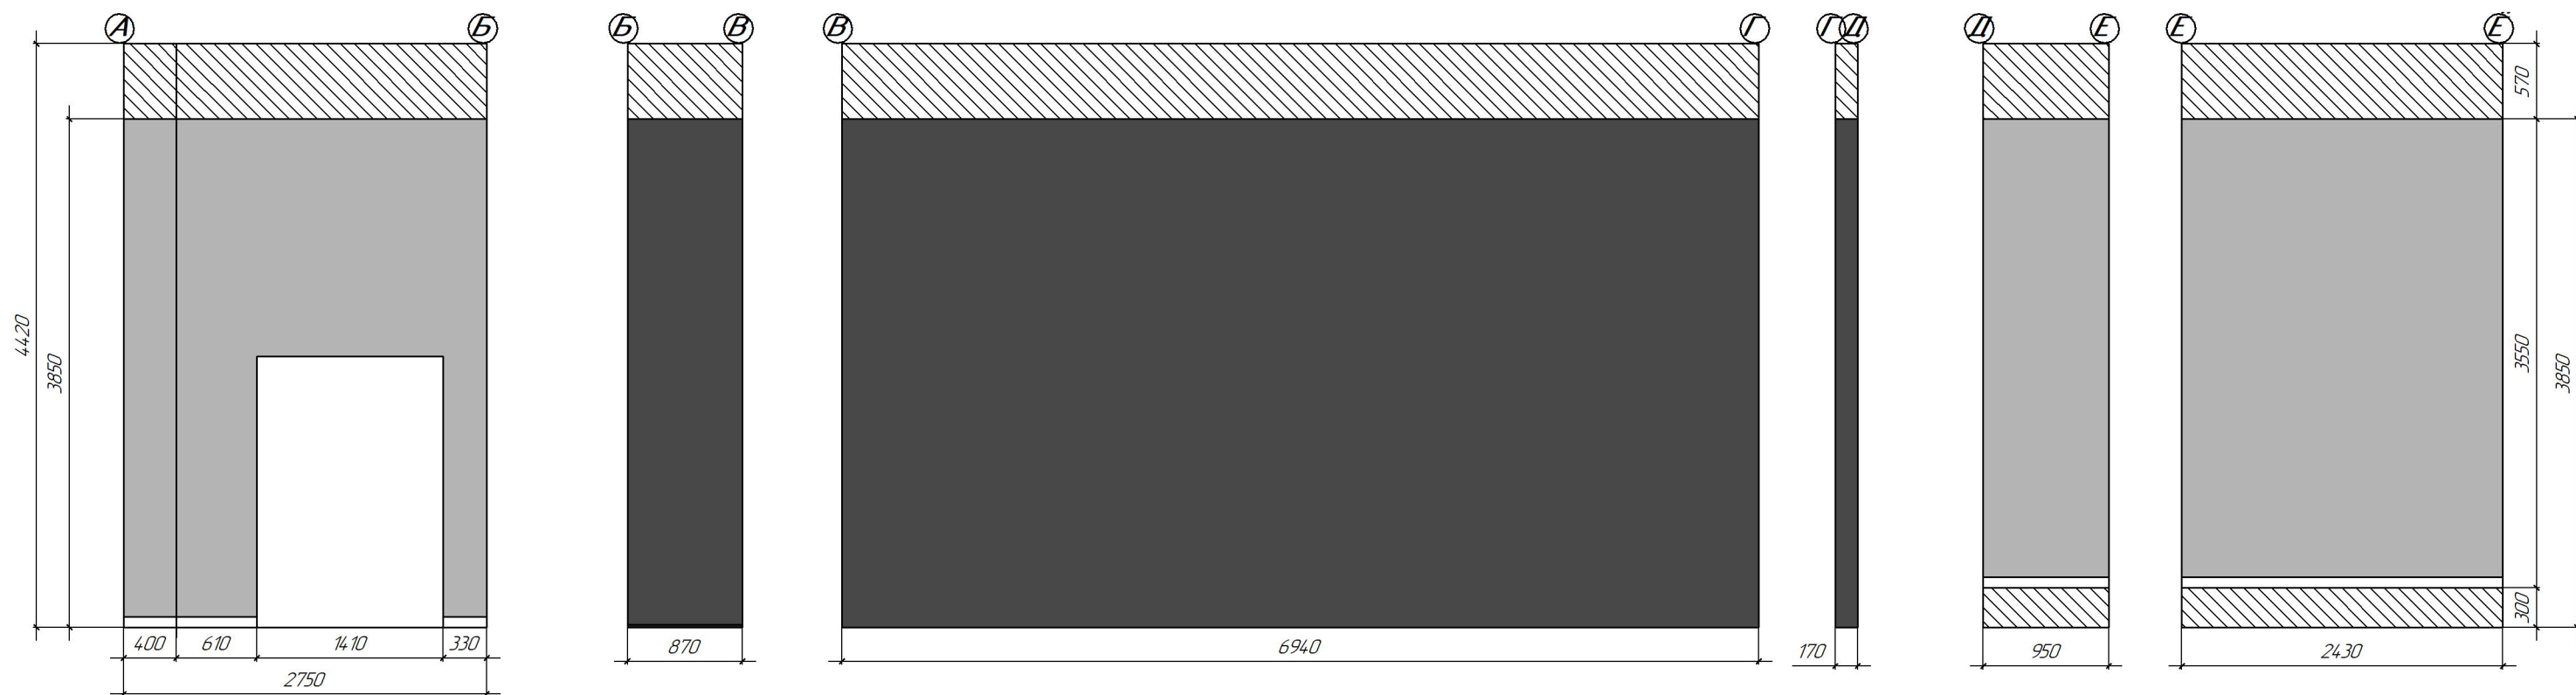

— Цвет стены светлосерый
(цвет выбрать по факту совместно
с другими элементами интерьера)

— Цвет стены черный (подложка под ЛДСП Панели)
(цвет выбрать по факту совместно
с другими элементами интерьера)

— Цвет стены серый
(цвет выбрать по факту совместно
с другими элементами интерьера)





латунный декор
15*2*2700

Размеры на чертеже могут отличаться от фактических размеров

Согласовано _____

Актовый зал, Гимназия 26				
Дизайнер	Шакирзянова Ю. В.	Дата	Подпись	Лист 17
				Развертки стен
				Студия интерьера
				+7 927 454 76 22

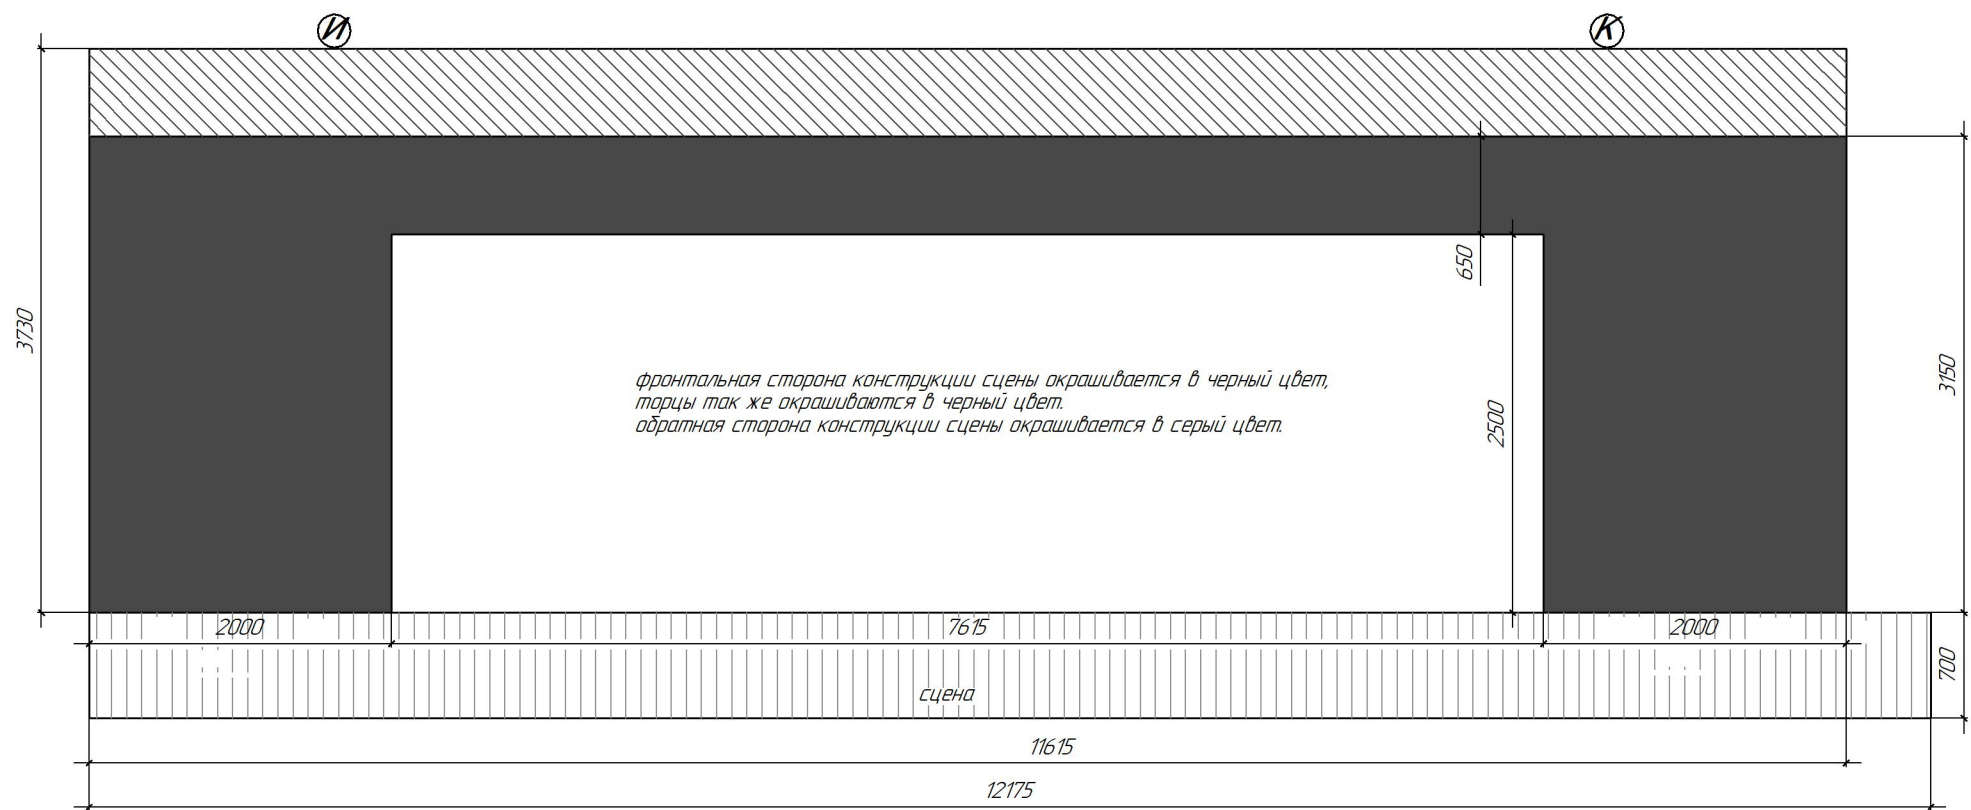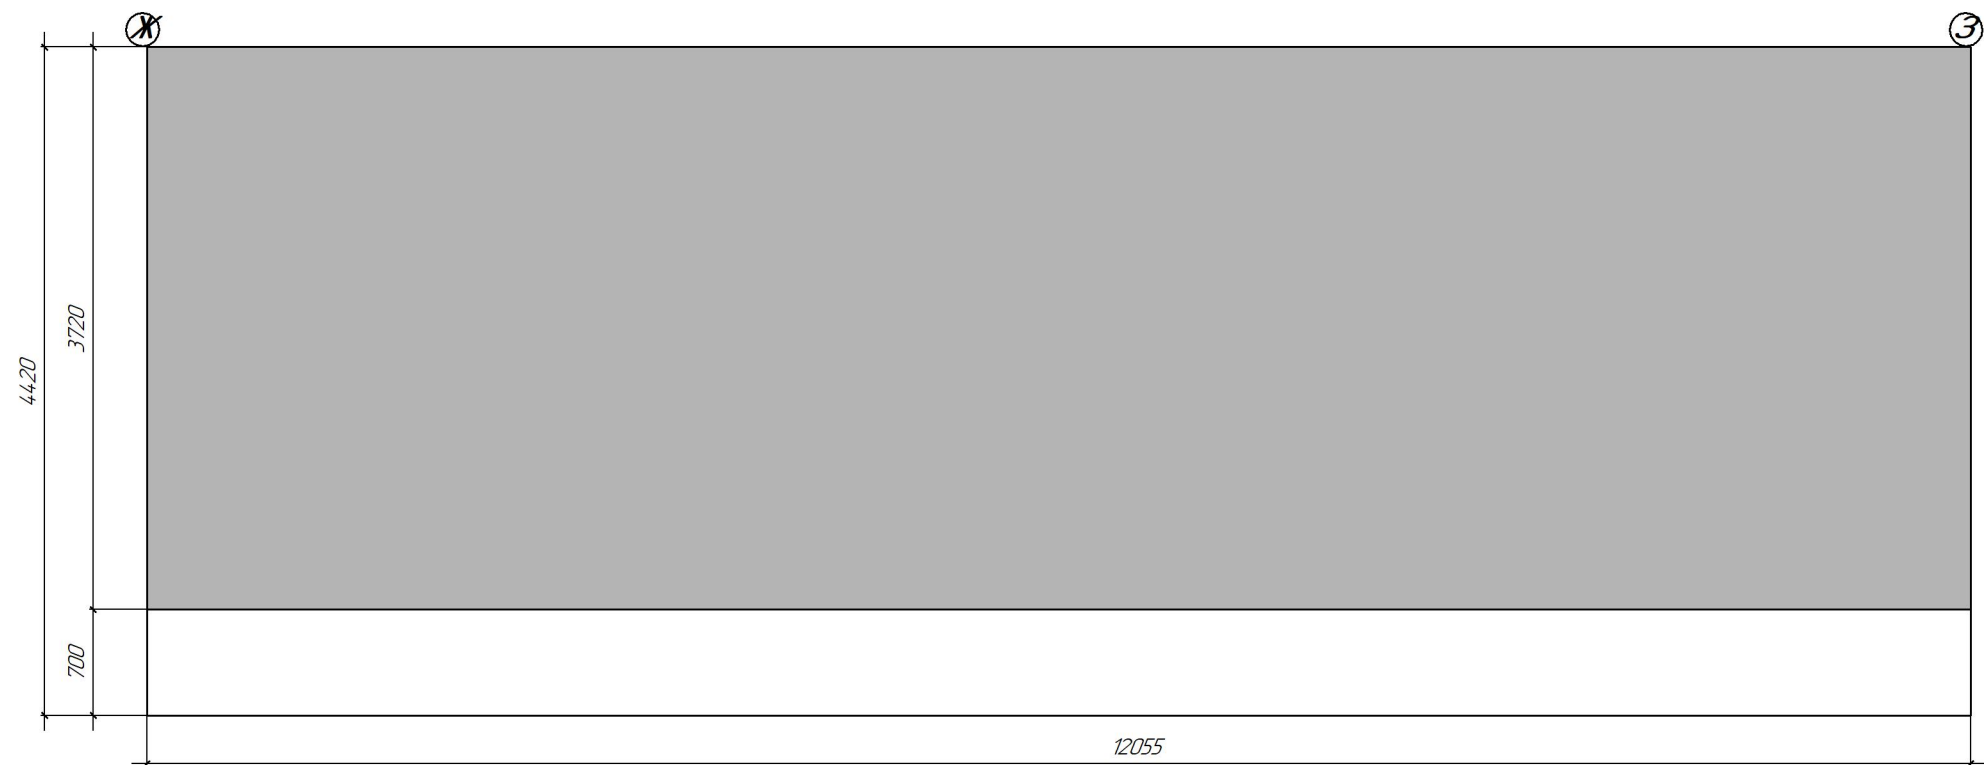


- Цвет стены светлосерый
(цвет выбрать по факту совместно
с другими элементами интерьера)
- Цвет стены серый
(цвет выбрать по факту совместно
с другими элементами интерьера)
- Цвет стены черный (подложка под ЛДСП Панели)
(цвет выбрать по факту совместно
с другими элементами интерьера)

Размеры на чертеже могут отличаться от фактических размеров

Согласовано _____

Актальный зал, Гимназия 26					
		Дата	Подпись	Лист 18	Студия интерьера
Дизайнер	Шакирьянова Ю. В.			Развертки стен	+7 927 454 76 22

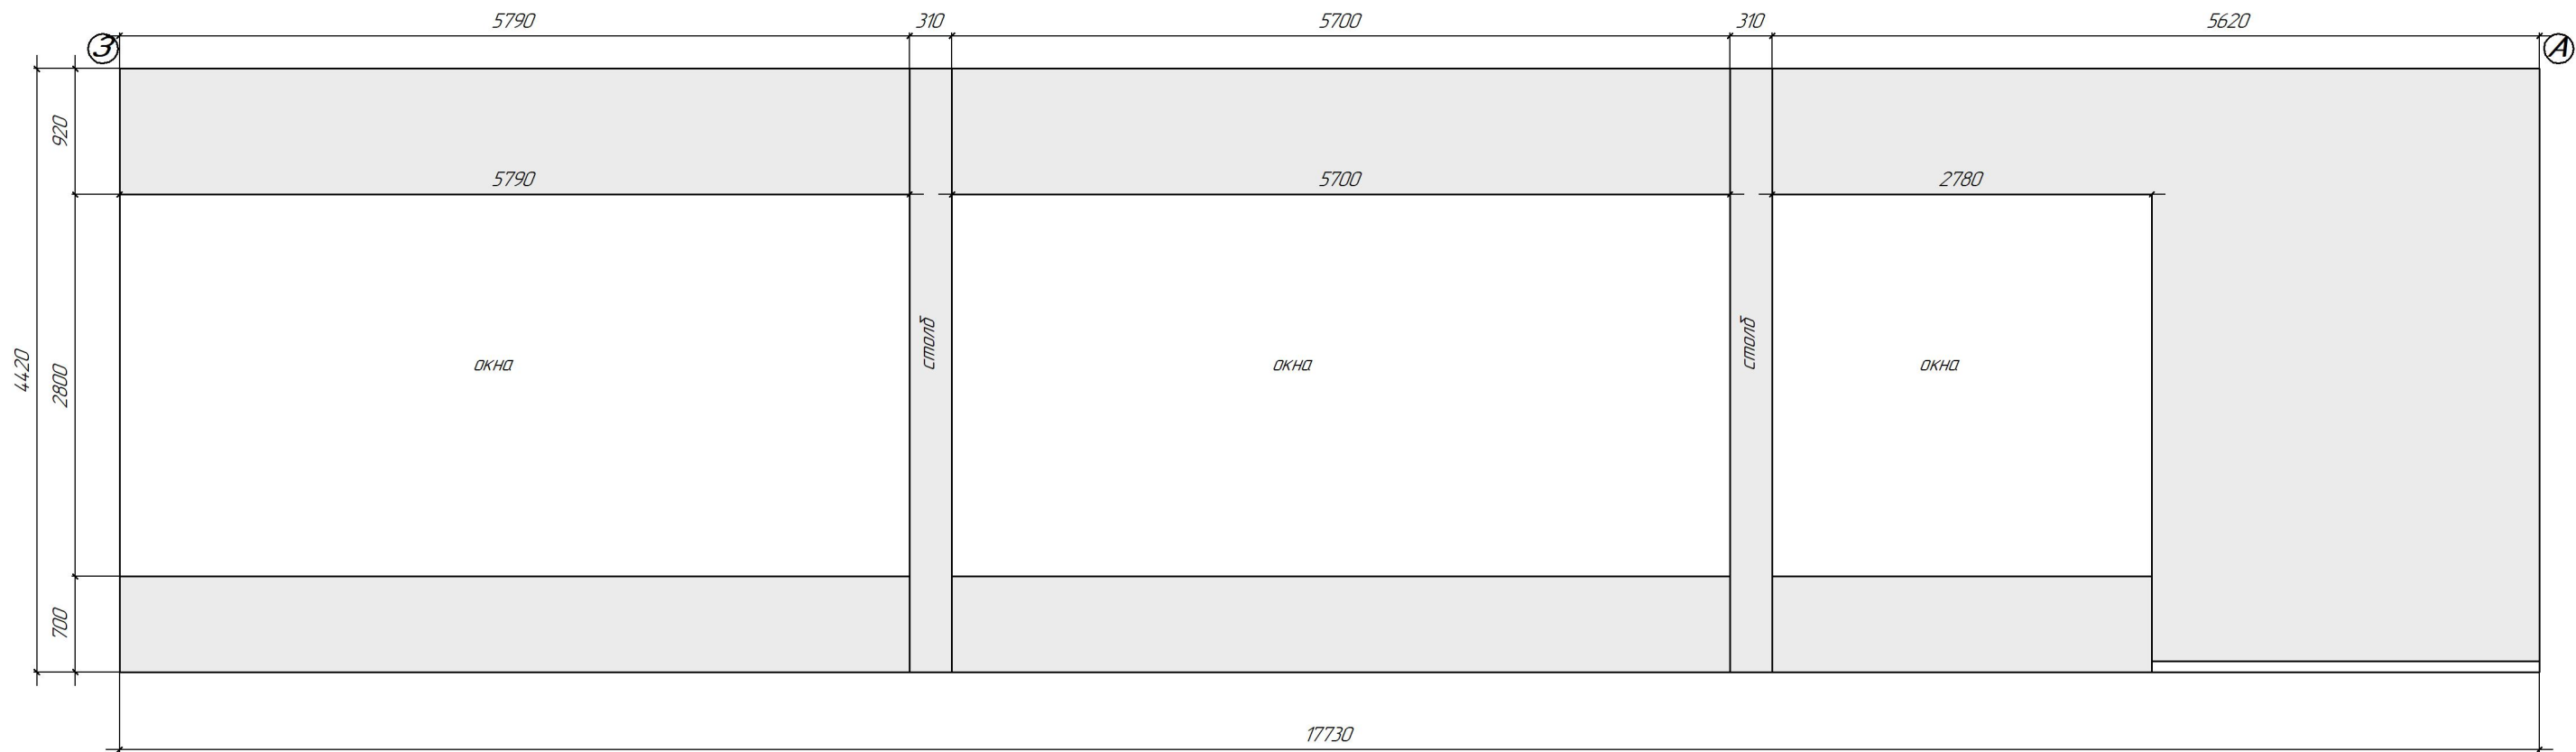

– Цвет стены светлосерый
(цвет выбрать по факту совместно
с другими элементами интерьера)



– Цвет стены черный (подложка под ЛДСП Панели)
(цвет выбрать по факту совместно
с другими элементами интерьера)



– Цвет стены серый
(цвет выбрать по факту совместно
с другими элементами интерьера)

Актальный зал, Гимназия 26					
		Дата	Подпись	Лист 19	Студия интерьера
Дизайнер	Шакирьянова Ю. В.			Развертки стен	+7 927 454 76 22