Управление Федеральной службы государственной регистрации, кадастра и картографии по Республике Татарстан

полное наименование органа регистрации прав

Выписка из Единого государственного реестра недвижимости об основных характеристиках и зарегистрированных правах на объект недвижимости

Сведения об основных характеристиках объекта недвижимости

В Единый государственный реестр недвижимости внесены следующие сведения:

			Раздел 1 Лист 1
Здание			
вид объекта недвижимости			
Лист № 1 раздела 1	Всего листов раздела 1: 1	Всего разделов: 3	Всего листов выписки: 3
9 марта 2021г.			

Кадастровый номер:	16:56:010126:81
Номер кадастрового квартала:	16:56:010123
Дата присвоения кадастрового номера:	21.03.2011
Ранее присвоенный государственный учетный номер:	Инвентарный номер 16627; Кадастровый номер 16:56:000000:0:840
Местоположение:	Республика Татарстан, р-н. Нурлатский, г. Нурлат, ул. им А.К.Самаренкина, д. 9
Площадь:	3870.5
Назначение:	Нежилое
Наименование:	Основное здание детского сада
Количество этажей, в том числе подземных этажей:	3, в том числе подземных 1
Год ввода в эксплуатацию по завершении строительства:	данные отсутствуют
Год завершения строительства:	1993
Кадастровая стоимость, руб:	29342724.96
Кадастровые номера иных объектов недвижимости, в пределах которых расположен объект недвижимости:	16:56:010123:3
Кадастровые номера помещений, машино-мест, расположенных в здании или сооружении:	данные отсутствуют
Виды разрешенного использования:	данные отсутствуют
Статус записи об объекте недвижимости:	Сведения об объекте недвижимости имеют статус "актуальные, ранее учтенные"
Особые отметки:	Сведения, необходимые для заполнения раздела: 5 - План расположения помещения, машино-места на этаже (плане этажа), отсутствуют.
Получатель выписки:	Марданшина Венера Шакировна (представитель правообладателя), Правообладатель: Муниципальное автономное дошкольное образовательное учреждение "Детский сад №5 "Камыр Батыр" общеразвивающего вида" г.Нурлат Республики Татарстан, ИНН: 1632005100

Начальник отдела
Морозова Т.В.

полное наименование должности	подпись	инициалы, фамилия

М.П.

Выписка из Единого государственного реестра недвижимости об основных характеристиках и зарегистрированных правах на объект недвижимости

Сведения о зарегистрированных правах

Здание			
вид объекта недвижимости			
Лист № 1 раздела 2	Всего листов раздела 2: 1	Всего разделов: 3	Всего листов выписки: 3
9 марта 2021г.			
Кадастровый номер:	16:56:010126:81		

1	Правообладатель (правообладатели):	1.1	Муниципальное автономное дошкольное образовательное учреждение "Детский сад №5 "Камыр Батыр" общеразвивающего вида" г.Нурлат Республики Татарстан
2	Вид, номер, дата и время государственной регистрации права:	2.1	Оперативное управление 16:56:010126:81-16/139/2021-1 06.03.2021 11:29:36
4	Ограничение прав и обременение объекта недвижимости:	не зарегистрировано	
5	Заявленные в судебном порядке права требования:	данные отсутствуют	
6	Сведения о возражении в отношении зарегистрированного права:	данные отсутствуют	
7	Сведения о наличии решения об изъятии объекта недвижимости для государственных и муниципальных нужд:	данные отсутствуют	
8	Сведения о невозможности государственной регистрации без личного участия правообладателя или его законного представителя:	данные отсутствуют	
9	Правопритязания и сведения о наличии поступивших, но не рассмотренных заявлений о проведении государственной регистрации права (перехода, прекращения права), ограничения права или обременения объекта недвижимости, сделки в отношении объекта недвижимости:	отсутствуют	

Начальник отдела
Морозова Т.В.

полное наименование должности	подпись	инициалы, фамилия

М.П.

Выписка из Единого государственного реестра недвижимости об основных характеристиках и зарегистрированных правах на объект недвижимости

Описание местоположения объекта недвижимости

Здание			
вид объекта недвижимости			
Лист № 1 раздела 4	Всего листов раздела 4: 1	Всего разделов: 3	Всего листов выписки: 3
9 марта 2021г.			
Кадастровый номер:	16:56:010126:81		

Схема расположения объекта недвижимости (части объекта недвижимости) на земельном участке(ах)

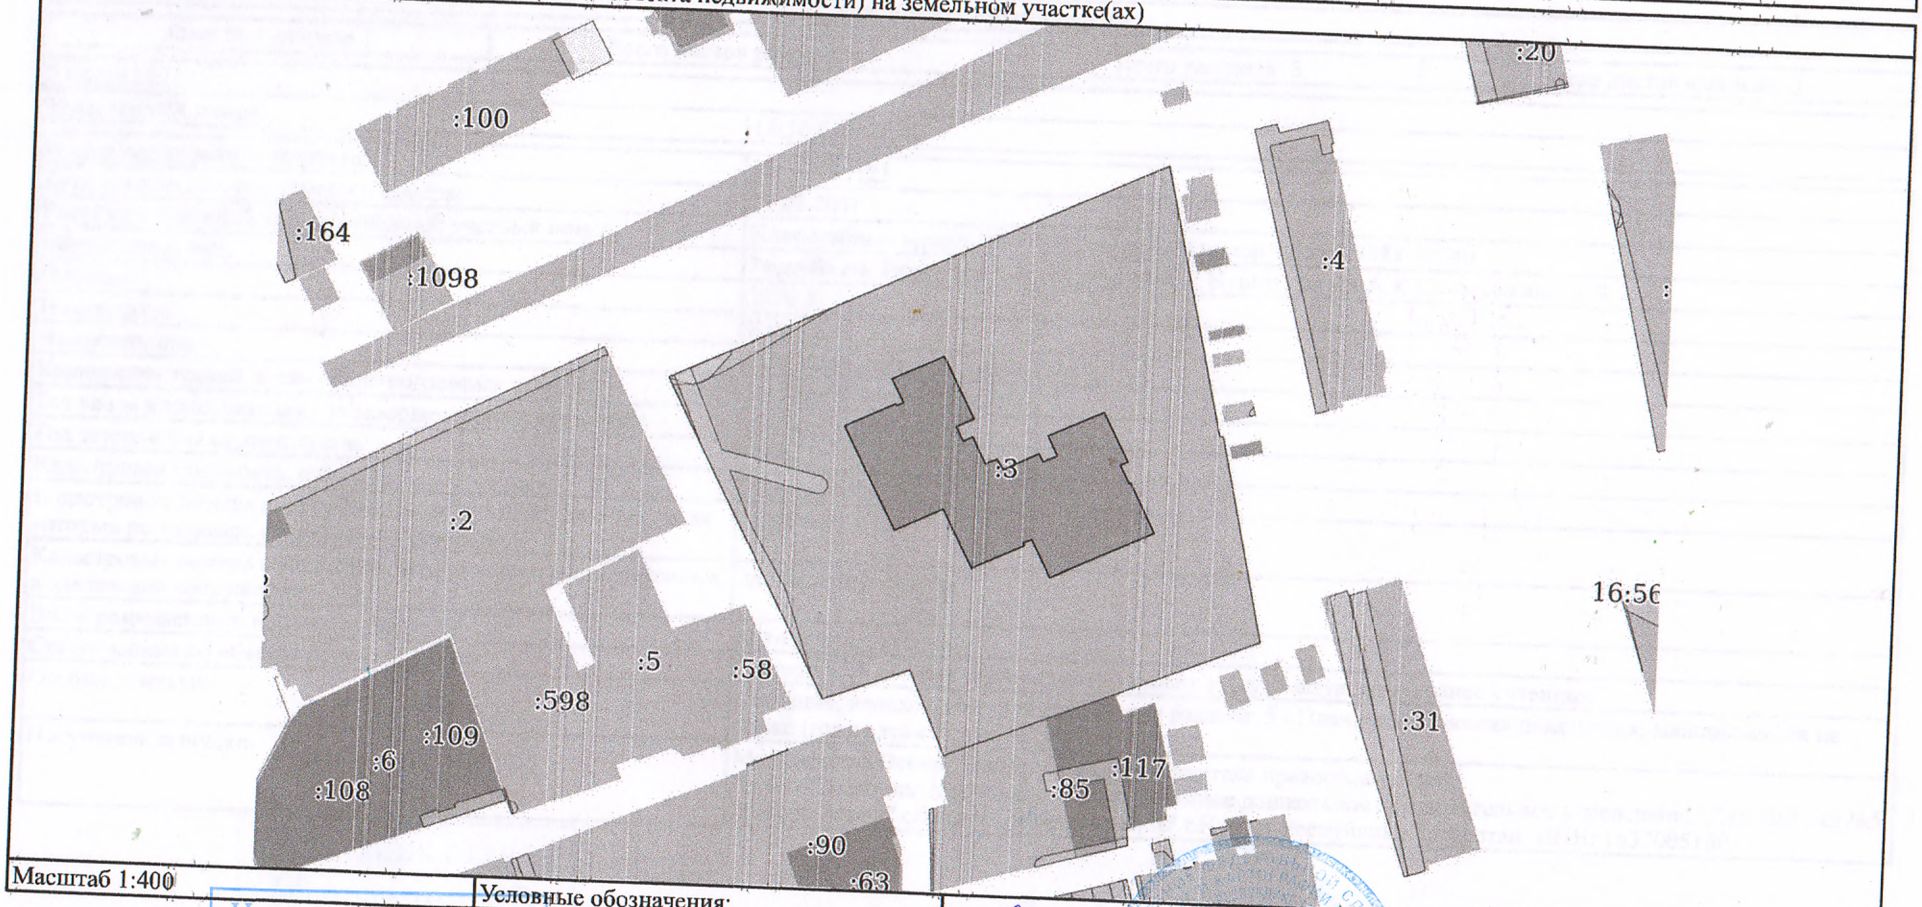

Масштаб 1:400 Условные обозначения:

Начальник отдела
Морозова Т.В.

полное наименование должности	подпись	инициалы, фамилия

М.П.