



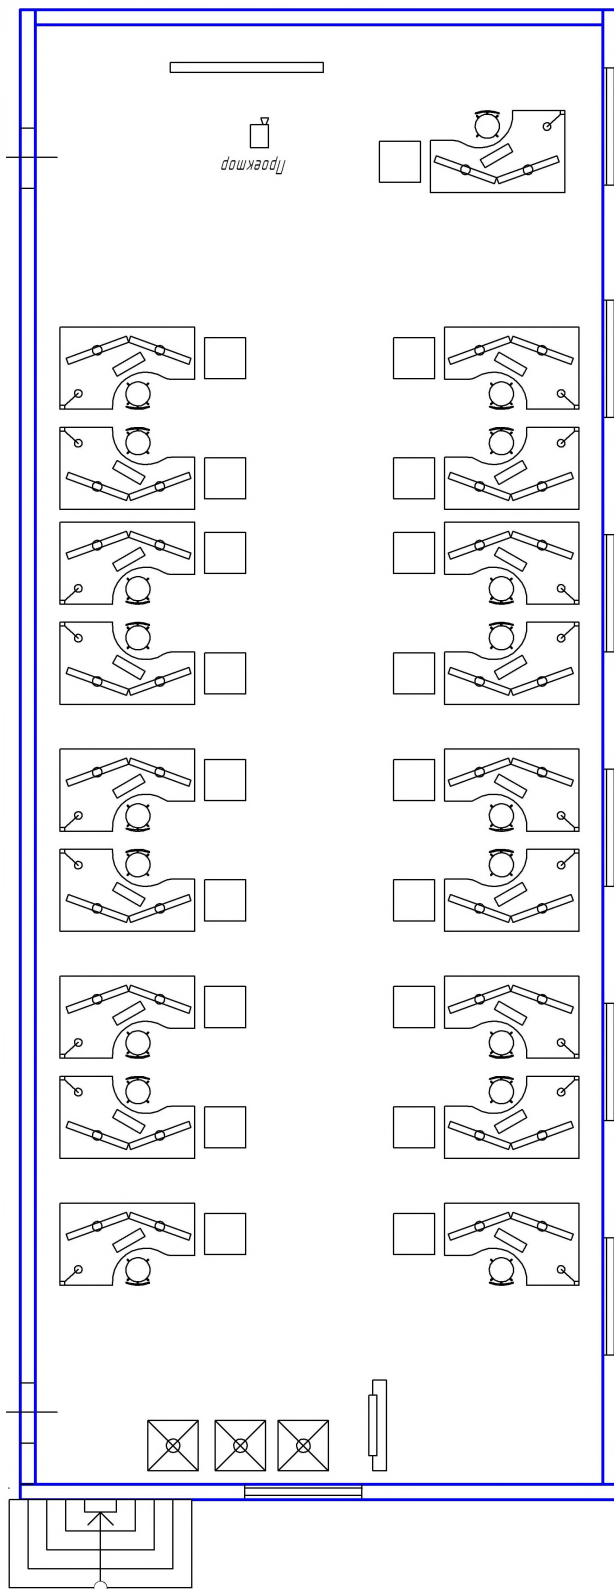
УТВЕРЖДАЮ
Директор ГАПОУ КРМК
К.Б. Мухаметов
2019 год





ГАПОУ Казанский радиомеханический колледж

Схема размещения оборудования мастерской: Инженерный дизайн САД

Площадь мастерской: 120 м²

Адрес: г. Казань, ул. Красного пожарника 1а



-  — Рабочее место слушателя с оборудованием
-  — Тумба для инструмента
-  — Плоттер
-  — 3D принтер

Инв. № подл.	Подп. и дата
Взам. инв. №	Инв. № дубл.
Подп. и дата	Подп. и дата

Изм.	Лист	№ докум.	Подп.	Дата	Лист
------	------	----------	-------	------	------